

50/EP/2019



MUBRX009JURA

MĚSTSKÝ ÚŘAD BROUMOV

odbor stavebního úřadu a územního plánování, třída Masarykova 239, 550 01 Broumov

VEŘEJNÁ VYHLÁŠKA

SPIS. ZN.: MUBR 25731/2019 /ST/MA
 Č.J.: PDMUBR 25743/2019
 Oprávněná úřední osoba: Kamil Matěj
 TEL.: 491 504 335
 E-MAIL: matej@broumov-mesto.cz
 DATUM: 20.8.2019

OBECNÍ ÚŘAD Hejtmánkovice		Č. dopor. MAT
Došlo	21 -08- 2019	Zpracoval #
Čís. j.	Příloh	Ukl. znak
Vyřízeno dne: MAT		15

OZNÁMENÍ STANOVENÍ**MÍSTNÍ ÚPRAVY PROVOZU NA POZEMNÍCH KOMUNIKACÍCH**

Městský úřad Broumov, odbor stavebního úřadu a územního plánování, jako správní orgán příslušný podle § 124 odst. 6 zákona č. 361/2000 Sb., o provozu na pozemních komunikacích a o změnách některých zákonů (zákon o silničním provozu), ve znění pozdějších předpisů (dále jen "zákon o silničním provozu") na návrh, který podal

**Královéhradecký kraj, IČO 70889546, Pivovarské náměstí 1245, 500 03 Hradec Králové 3,
 kterého zastupuje ÚDRŽBA SILNIC Královéhradeckého kraje a.s., IČO 27502988, Kutnohorská 59,
 Plačice, 500 04 Hradec Králové 4**

(dále jen "navrhovatel"), podle § 77 odst. 1 písm. c) a § 77 odst. 5 zákona o silničním provozu a § 172 a 173 zákona č. 500/2004 Sb., správní řád, ve znění pozdějších předpisů (dále jen "správní řád") opatřením obecné povahy, po předchozím písemném vyjádření PČR DI Náchod č.j. KRPH-109055/ČJ-2018-050506 ze dne 13.12.2018

oznamuje

návrh stanovení místní úpravy provozu na pozemní komunikaci - silnice č. II/302 v úseku Jetřichov - Hejtmánkovice staničení km 4.52 - 8.20, který spočívá v instalaci svislého a vodorovného dopravního značení:

komunikace: **silnice č. II/302 staničení km 4.52 - 8.20**

Jedná se o osazení svislého a vodorovného dopravního značení po provedení rekonstrukce silnice č. II/302 v předmětném úseku.

Podmínky pro provedení místní úpravy provozu:

1. Provedení a umístění dopravního značení musí být v souladu s vyhláškou č. 294/2015 Sb., kterou se provádějí pravidla provozu na pozemních komunikacích, ve znění pozdějších předpisů, technickou normou ČSN EN 12899-1 a technickými podmínkami TP 66 "Zásady pro označování pracovních míst na pozemních komunikacích".
2. Veškeré dopravní značení bude provedeno v základní velikosti v reflexním provedení. Všechny součásti dopravních značek (patka, sloupek, značka, uchycení) musí být schváleného typu. Provoz bude řízen světelnou signalizací a za snížené viditelnosti bude místo označeno výstražným světlem žluté barvy podle § 45 odst. 3 zákona o silničním provozu.
3. Osazení dopravního značení zajistí Strabag, a.s., Kladská 1082, 500 03 Hradec Králové IČ 60838744 a Eurovia CS, a.s., Odštěpný závod oblast Čechy východ, Piletická 498, 503 41 Hradec Králové. Za řádné provedení dopravně bezpečnostního opatření, odbornou montáž dopravního značení, jeho

kontrolu a udržování po celou dobu přechodné úpravy provozu a včasné odstranění je zodpovědný Ing. Lukáš Hlaváček - hlavní stavbyvedoucí a p. Marek Buřval - hlavní stavbyvedoucí.

4. Po osazení přechodného dopravního značení a před započítáním prací je nutno informovat orgán Policie ČR.
5. Při realizaci přechodné úpravy provozu nesmí dojít k znečištění nebo poškození dotčené pozemní komunikace.
6. Dopravní inspektorát upozorňuje, že v místech sjezdů (napojení účelových komunikací) bude provedeno vodorovné dopravní značení č. V4 nepřerušované.
7. Z důvodu zajištění bezpečnosti silničního provozu může správní orgán stanovit další dopravní značení, případně stanovené dopravní značení změnit. Povinností navrhovatele je zajistit okamžité osazení stanoveného dopravního značení.

Odůvodnění:

Navrhovatel podal návrh na místní úpravu provozu na pozemních komunikacích z důvodu zajištění bezpečnosti silničního provozu. K návrhu přiložil jednoduchou projektovou dokumentaci.

Správní orgán obdržel kladné závazné stanovisko dotčeného orgánu:

- Policie ČR Krajského ředitelství policie Královéhradeckého kraje, územní odbor Náchod, dopravní inspektorát spis.zn. KRPH 64040/ČJ-2019-050506 ze dne 22. července 2019

Správní orgán návrh posoudil a neshledal důvody, které by bránily stanovení místní úpravy provozu, a proto stanovil místní úpravu provozu na pozemních komunikacích.


Dopravní značky musí být upevněny na sloupy, rámové konstrukce, konzoly, portálové konstrukce, výložníky, popř. se zavěšují na lana. Sloupky a nosné konstrukce pro svislé dopravní značky se provádějí v barvě bílé nebo s metalizovaným povrchem. Značky musí být upevněny tak, aby pod vlivem povětrnostních podmínek a provozu nedocházelo k jejich deformaci, mechanickému kmitání, posunutí, pootočení apod. Svislé dopravní značky musí být umístěny tak, aby byly včas viditelné těmi účastníky silničního provozu, pro které jsou určeny. Mimo obec ze vzdálenosti nejméně 100m, v obci nejméně 50m. Dolní okraj nejnižší umístěné dopravní značky musí být v obci ve výšce 200 cm, mimo obec 120 cm nad terénem. Okraj značky nebo konstrukce musí být nejméně 50 cm a nejdále 200 cm od okraje vozovky nebo obrubníku. Před instalací dopravní značky musí být vytyčeny inženýrské sítě, které nesmějí být dotčeny. Přenosné dopravní značky musí být umístěny na červenobílém stojanu. Spodní okraj přenosné dopravní značky musí být nejméně 60 cm nad terénem. Jako závazný předpis pro umístování dopravních značek a zařízení lze využít publikaci „Zásady pro dopravní značení na pozemních komunikacích“ a nebo „Zásady pro přechodné dopravní značení na pozemních komunikacích“, které vydalo CDV Brno v roce 1995.


Poučení:

K návrhu opatření obecné povahy může kdokoli, jehož práva, povinnosti nebo zájmy mohou být opatřením obecné povahy přímo dotčeny, uplatnit u správního orgánu Městského úřadu v Broumově, odboru stavebního úřadu a územního plánování, silniční správní úřad, písemné připomínky. Vlastníci nemovitostí, jejichž práva, povinnosti nebo zájmy související s výkonem vlastnického práva, mohou být opatřením obecné povahy přímo dotčeny, nebo učiní-li tak správní orgán, i jiné osoby, jejichž oprávněné zájmy mohou být opatřením obecné povahy přímo dotčeny, mohou podat proti návrhu opatření obecné povahy písemné odůvodněné námitky ke správnímu orgánu ve lhůtě 30 dnů ode dne jeho zveřejnění. Dnem zveřejnění návrhu je patnáctý den po jeho vyvěšení na úřední desce správního orgánu, který jej doručuje.

Zmeškání úkonu nelze prominout

Toto oznámení musí být vyvěšeno po dobu 15 ti dnů na úřední desce orgánu, který písemnost doručuje a zveřejněno způsobem umožňujícím dálkový přístup. Poslední den této lhůty je dnem doručení. Toto oznámení bude rovněž vyvěšeno na úřední desce obcí Jetřichov a Hejtmánkovice, které tímto žádáme o zveřejnění

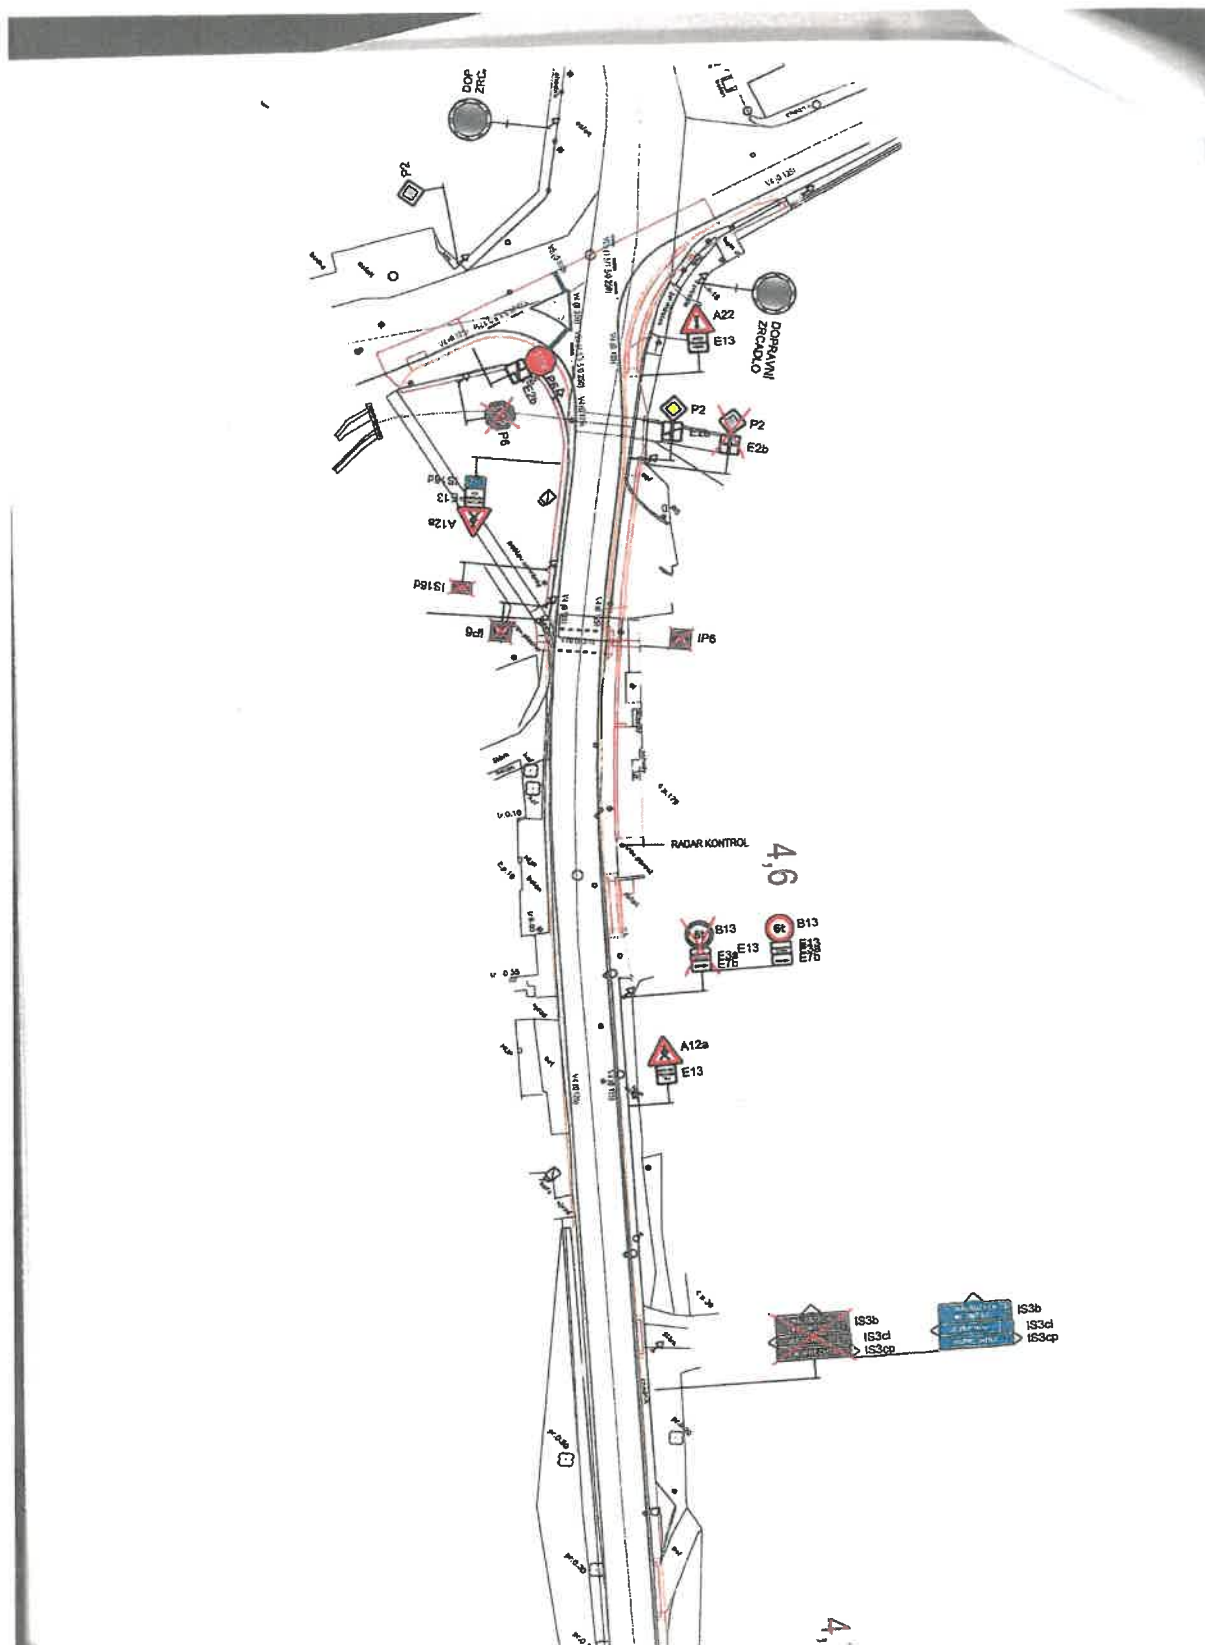

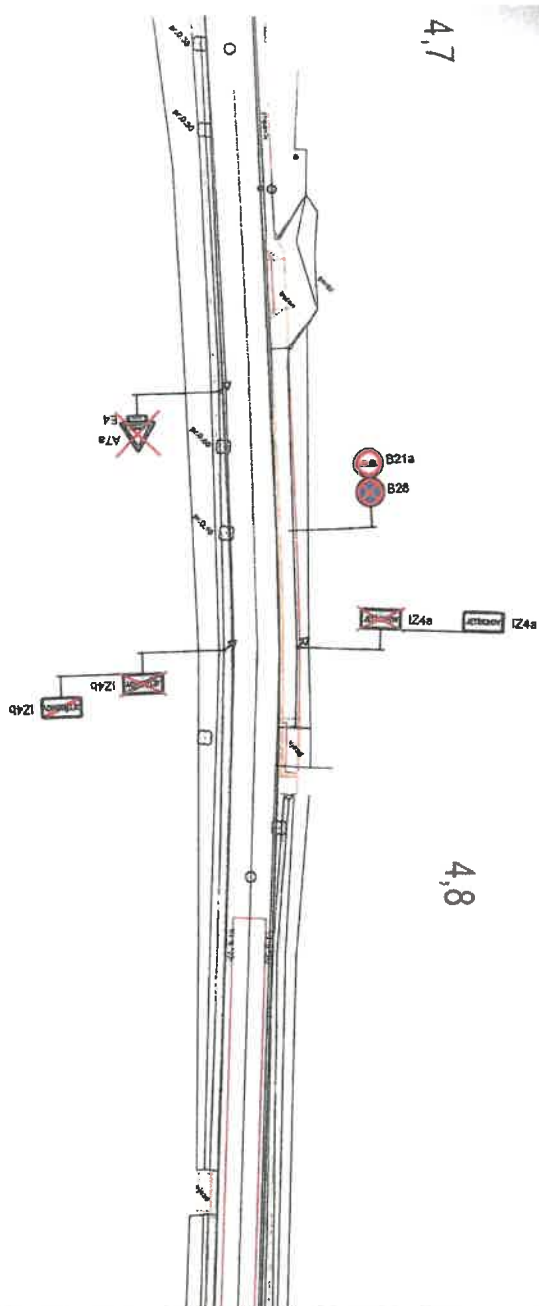

4,7

4,8

HRANÝ REKONSTRUOVANÉ KOMUNIKACE

Bouřlíchovský systém JTSK
Výškový systém: Bp

Investor:




Královéhradecký kraj

Přivazská náměstí 1246
500 03 Hradec Králové


OBJEDNATEL	Královéhradecký kraj, Přivazská náměstí 1246, Hradec Králové	AKCE	III/302
OBEC	Jelčkov, Hájčkovice	OBJEKT:	
KRAJ	Královéhradecký		
DATUM	11.2015	PÍLOHA:	
FORM. M	SA4		
STUPEŇ	OSP/OP/PS		
DEKUPULI PROJEKTANT	TECHNICKÝ REDIT		
	VEDOUcí STŘEDS		
	VEDOUcí PROJEKT		


AF-CITYPLAN s.r.o.
ATEL: H. L. J. J. J.
Město: 300/23
460 07 Litvínov III - 4.4.4.

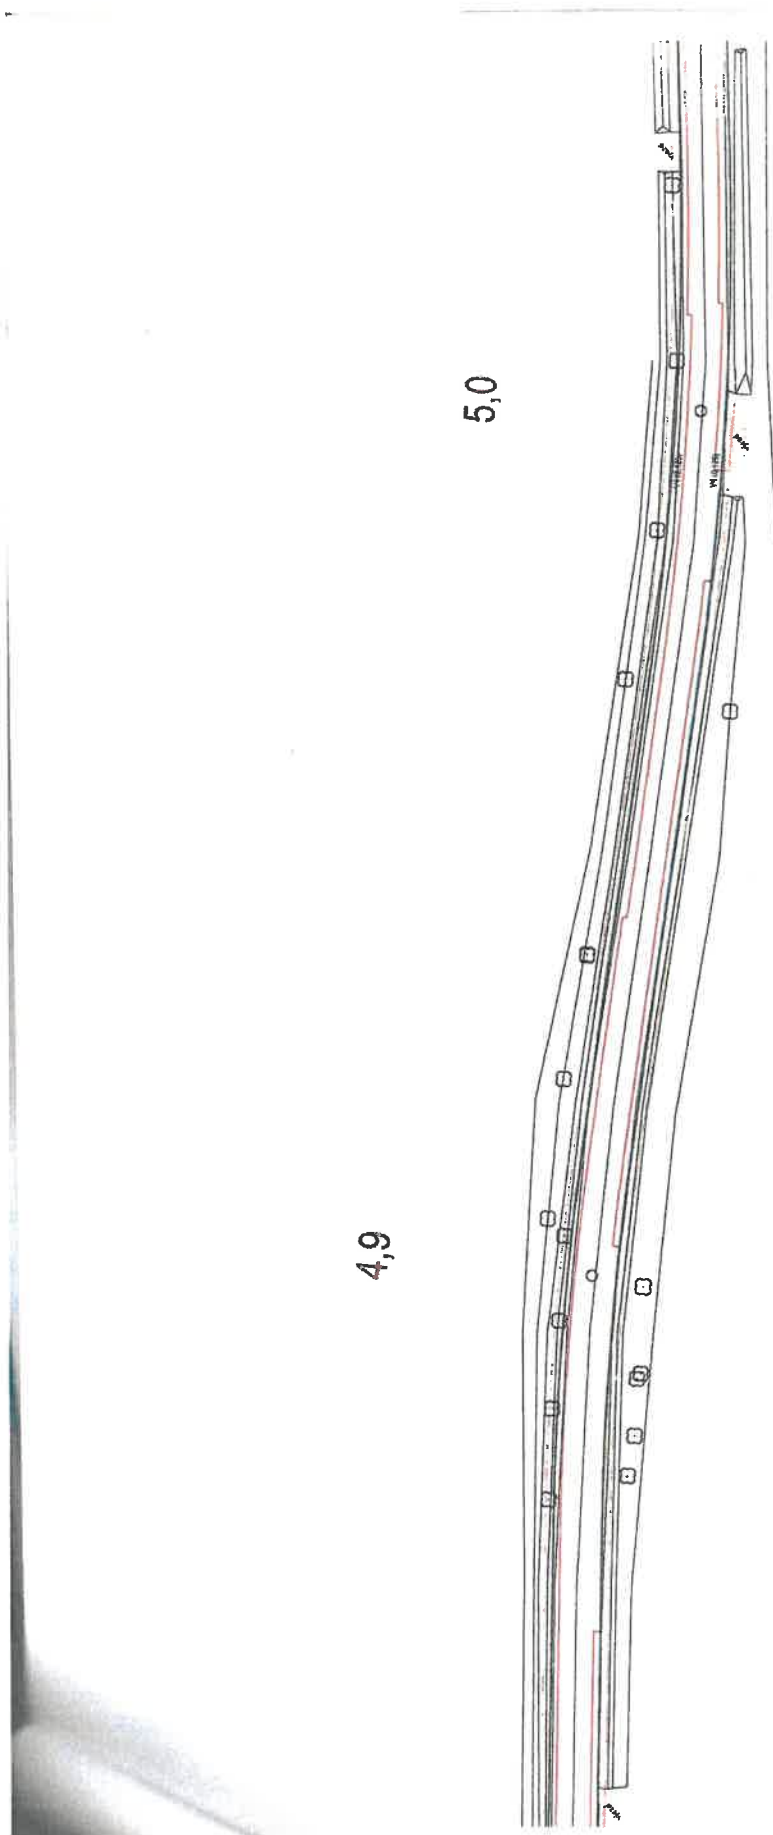



5,2


5,1

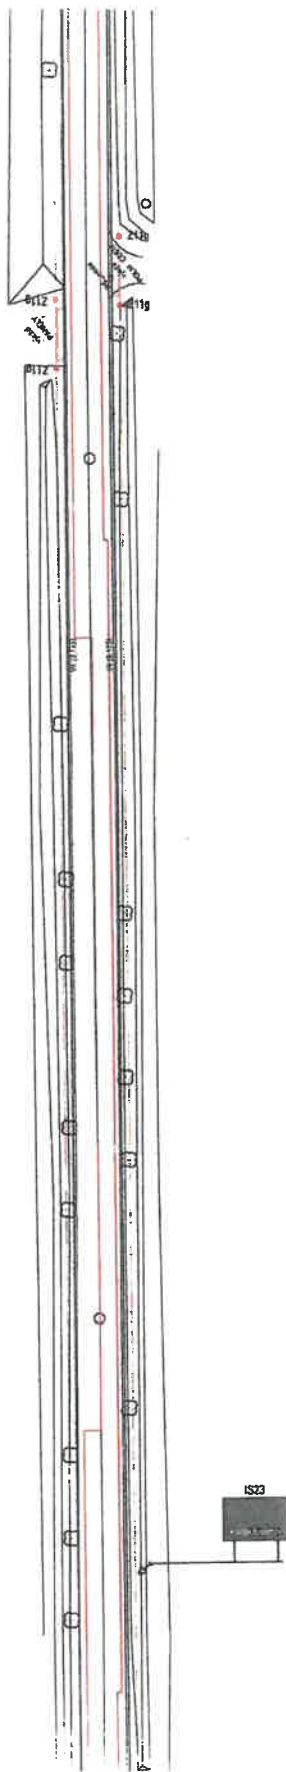


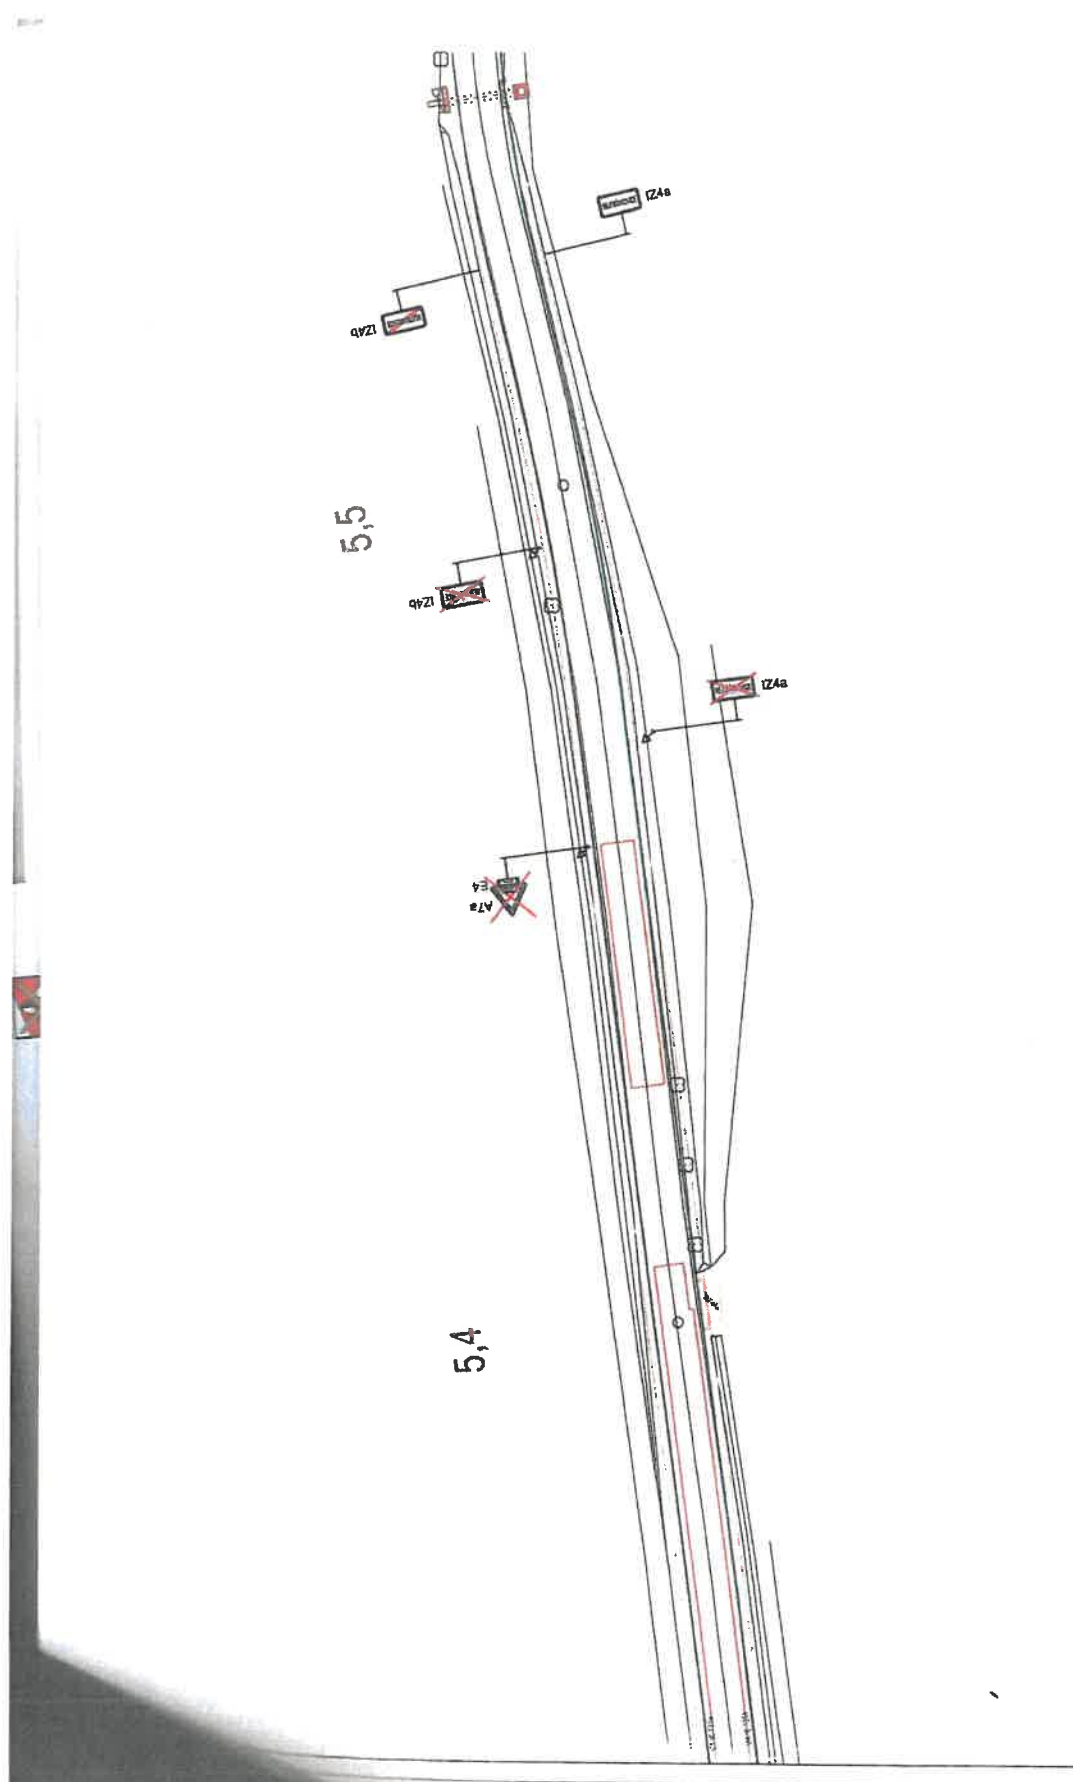


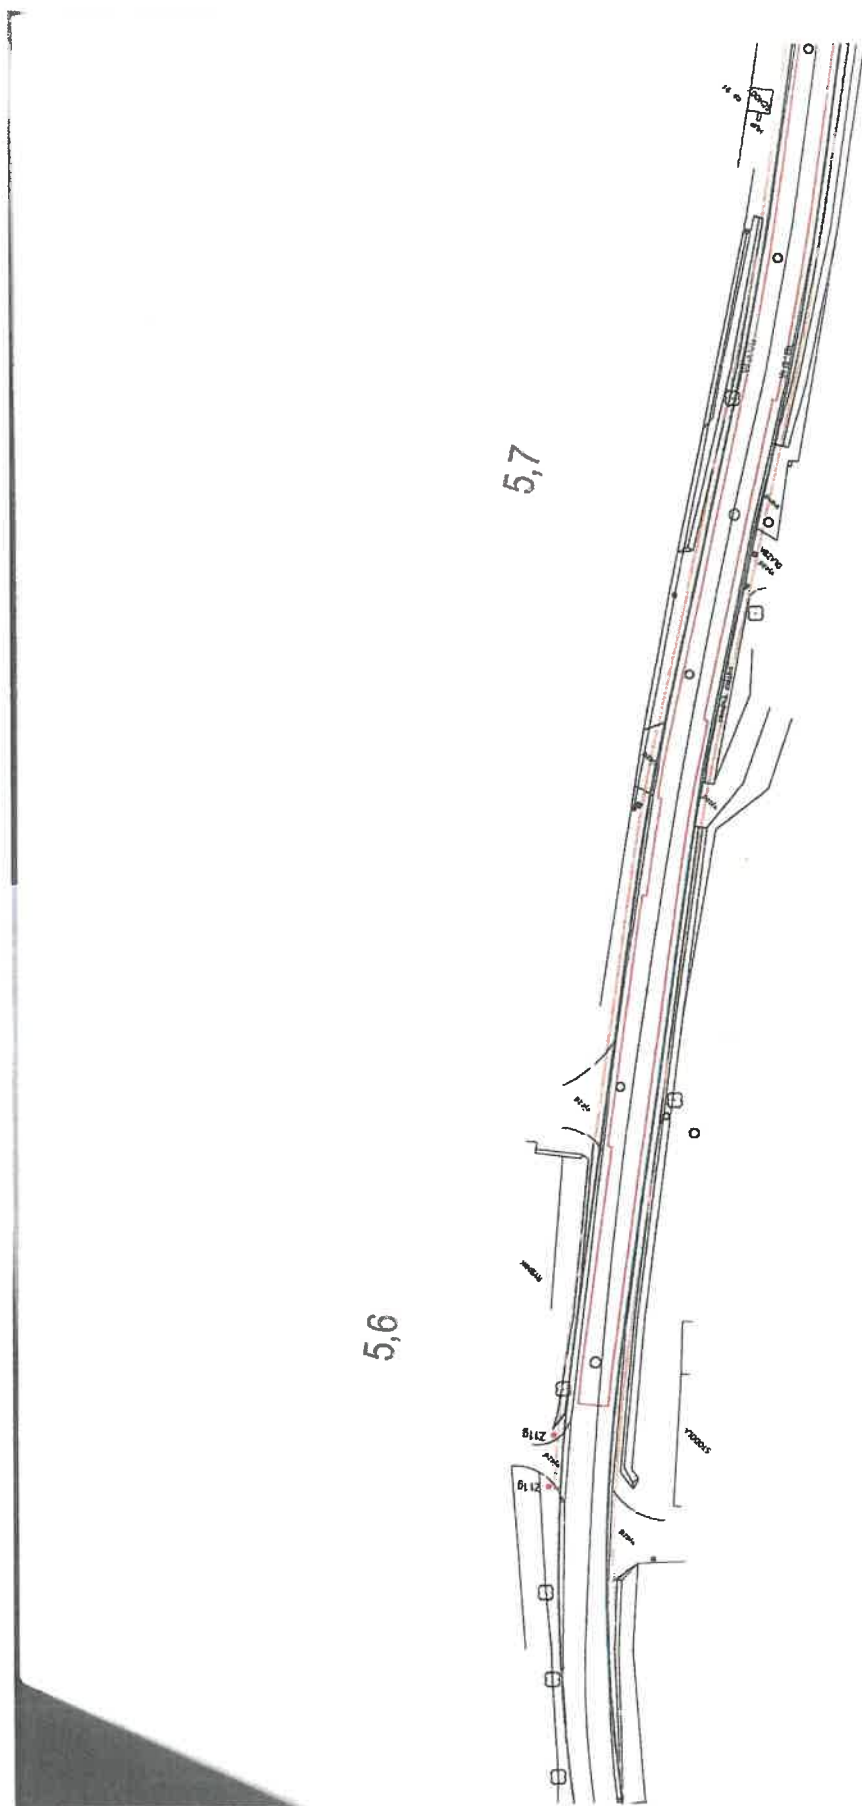


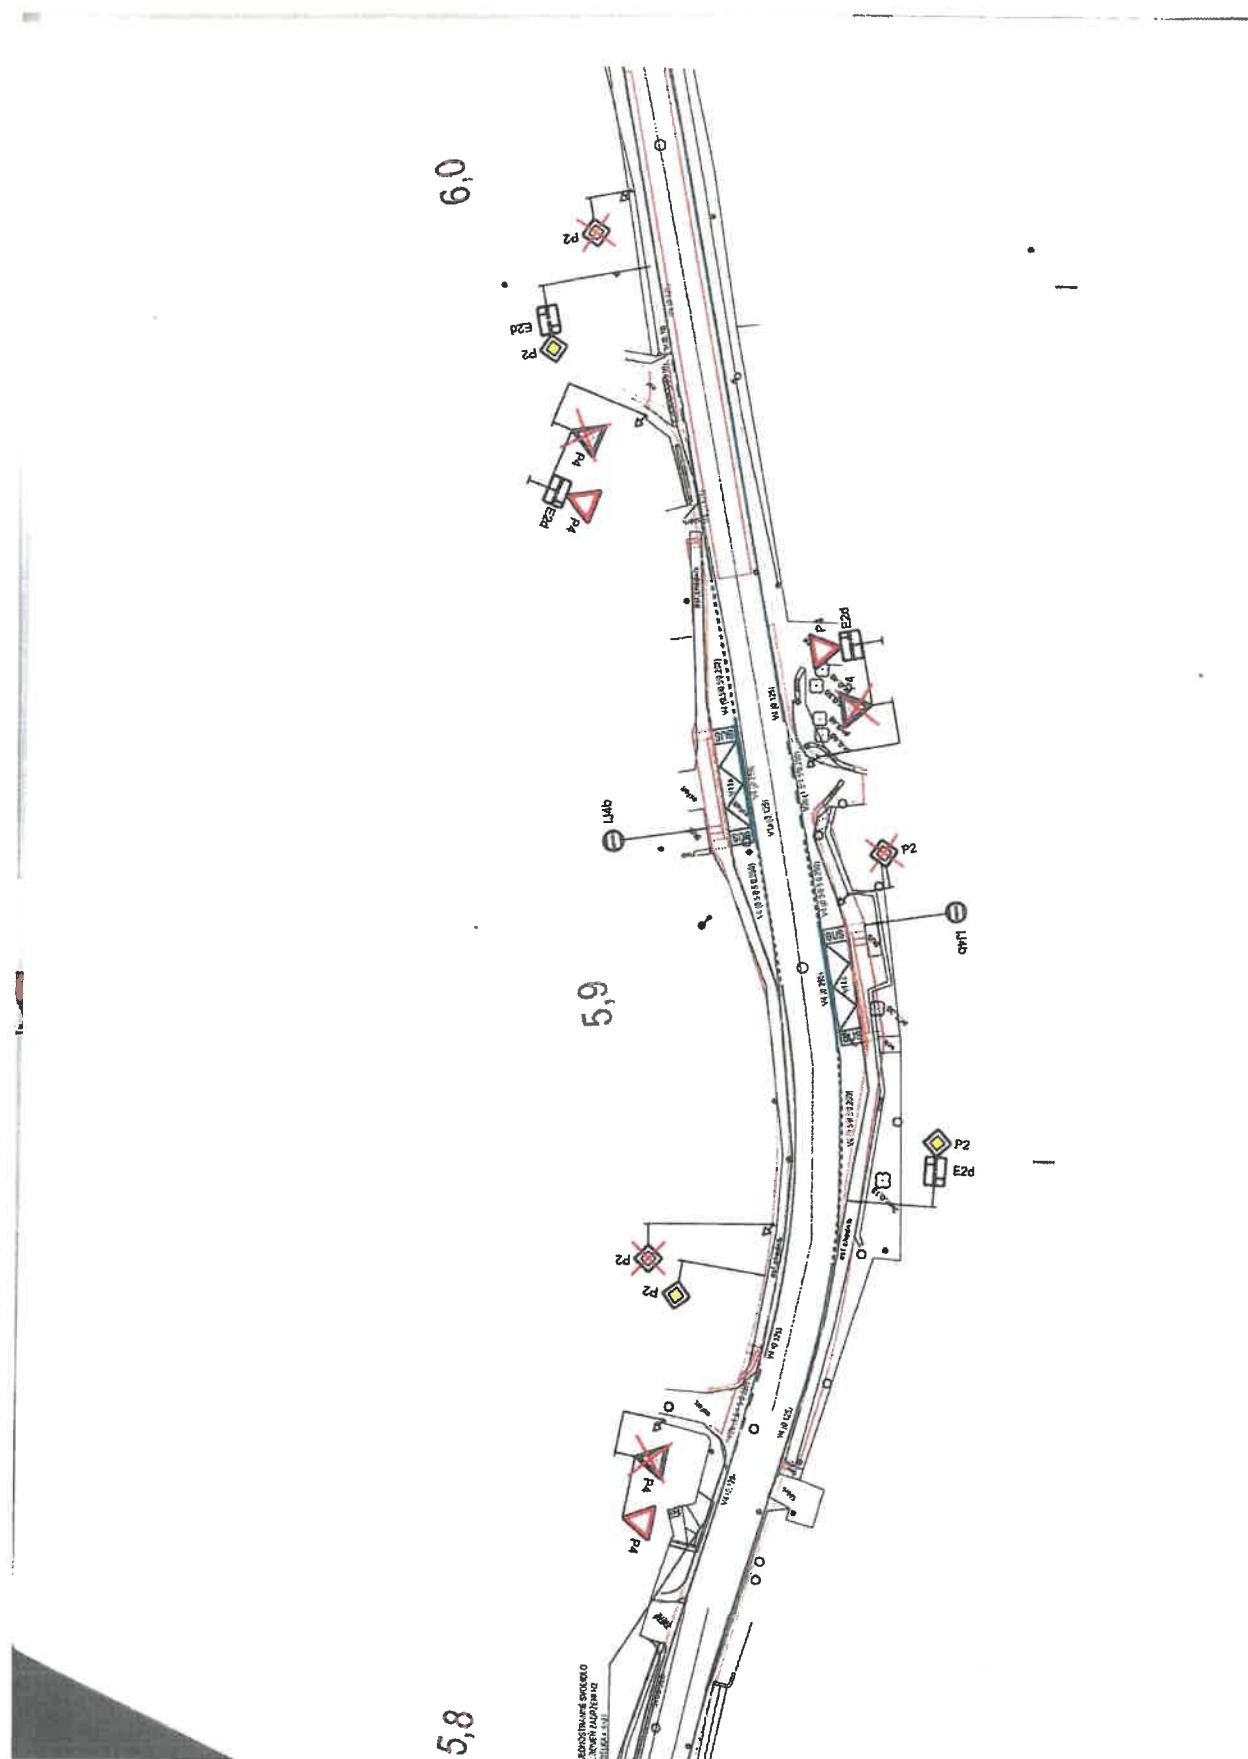


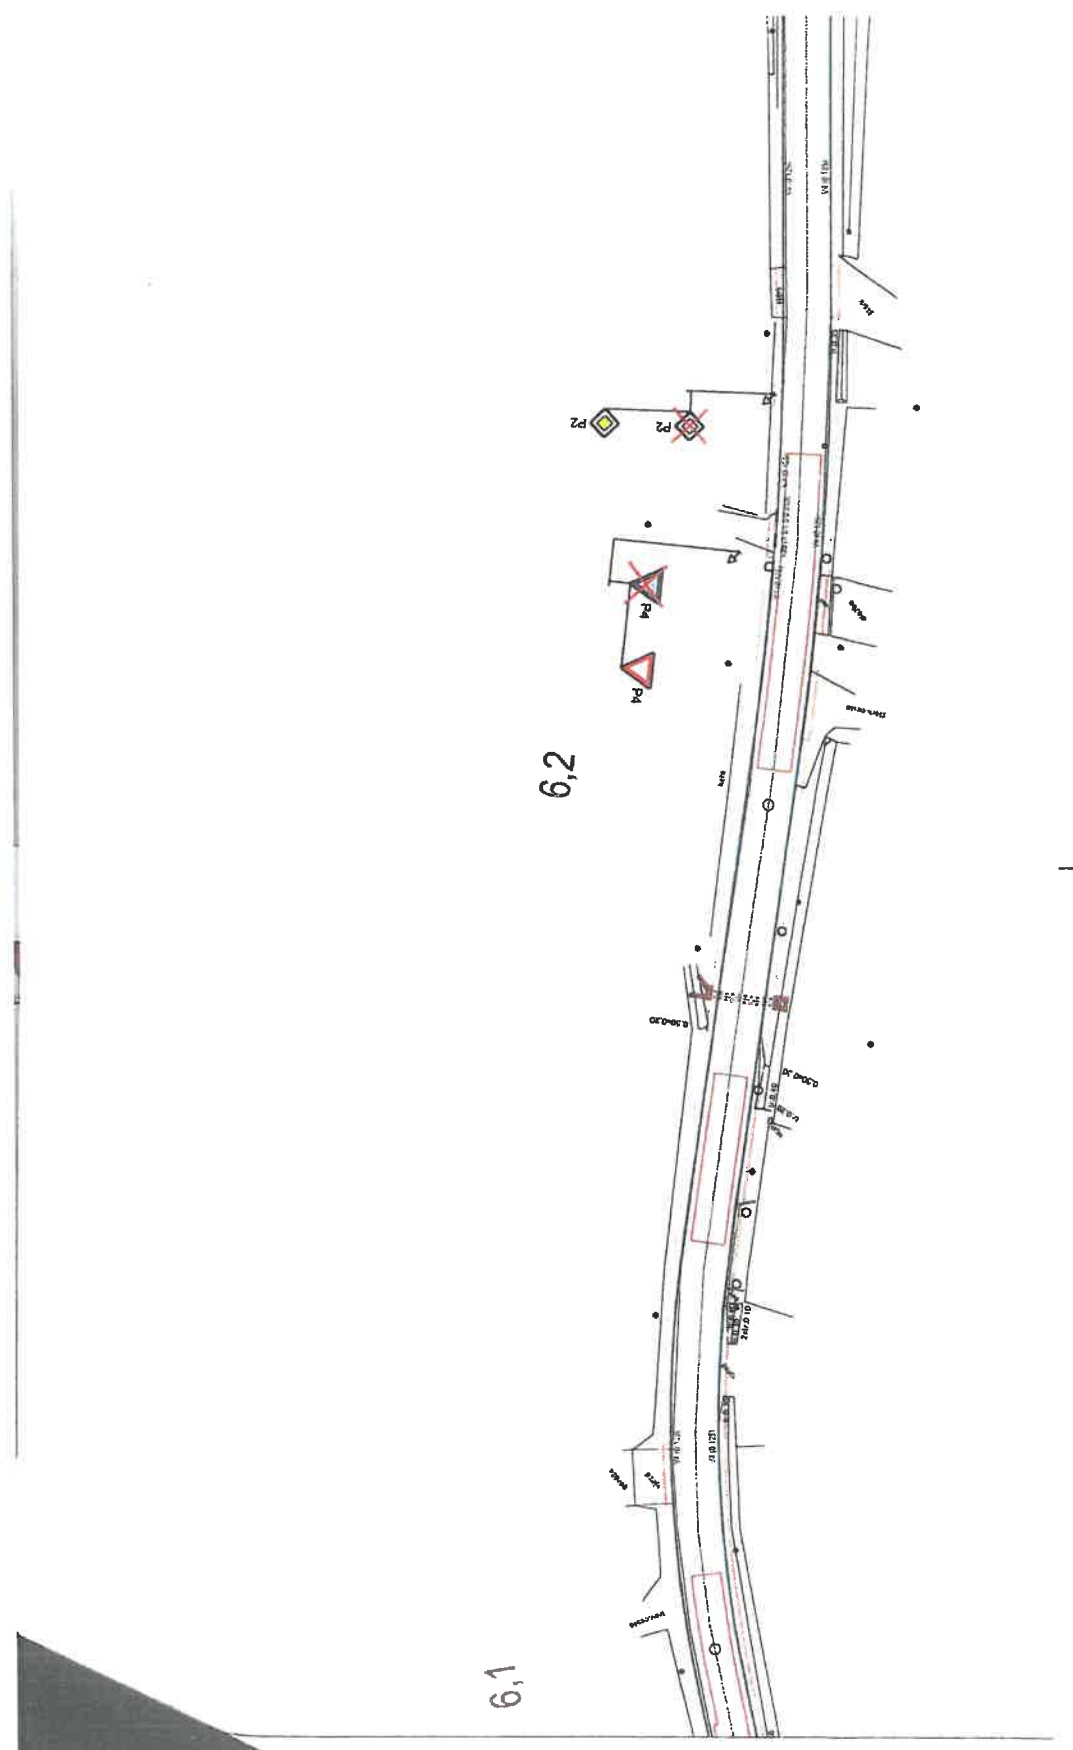


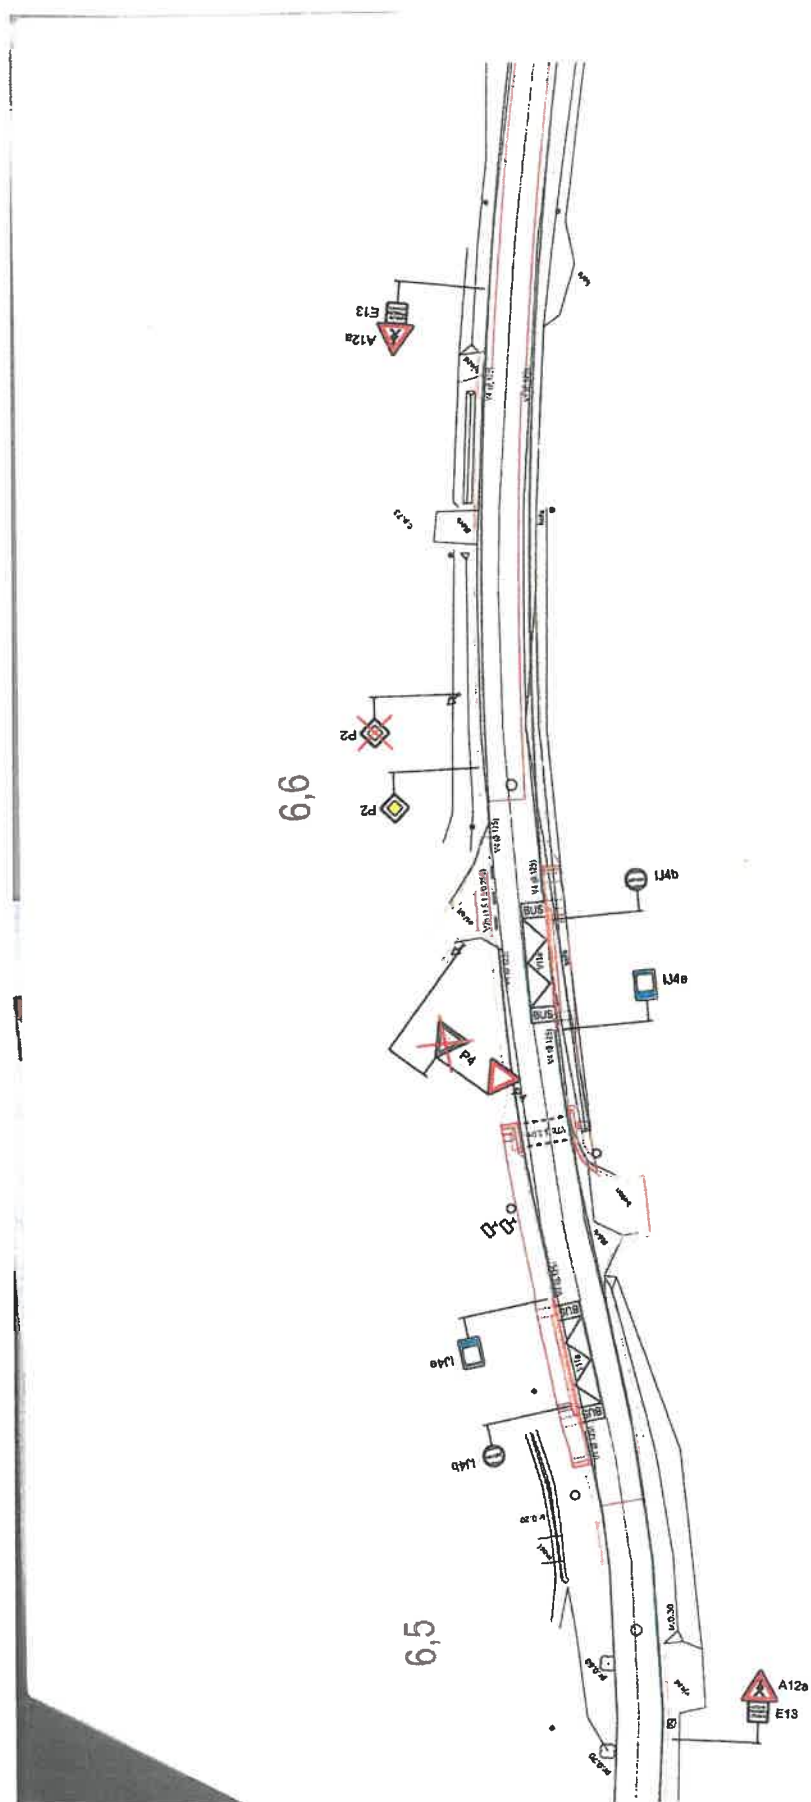


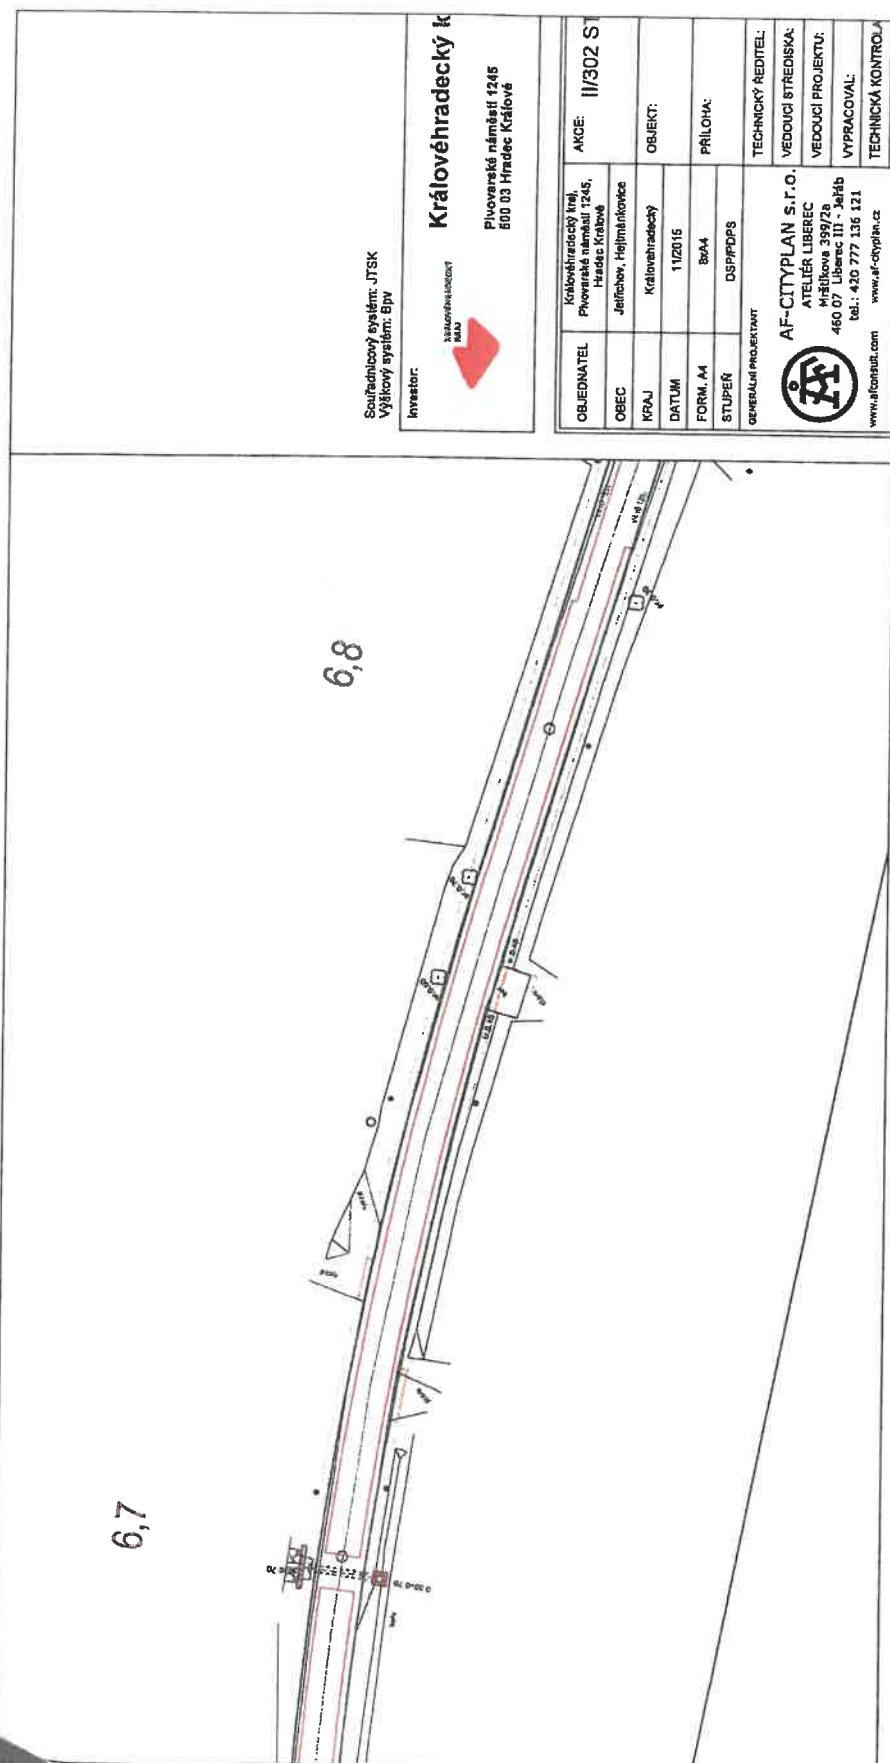


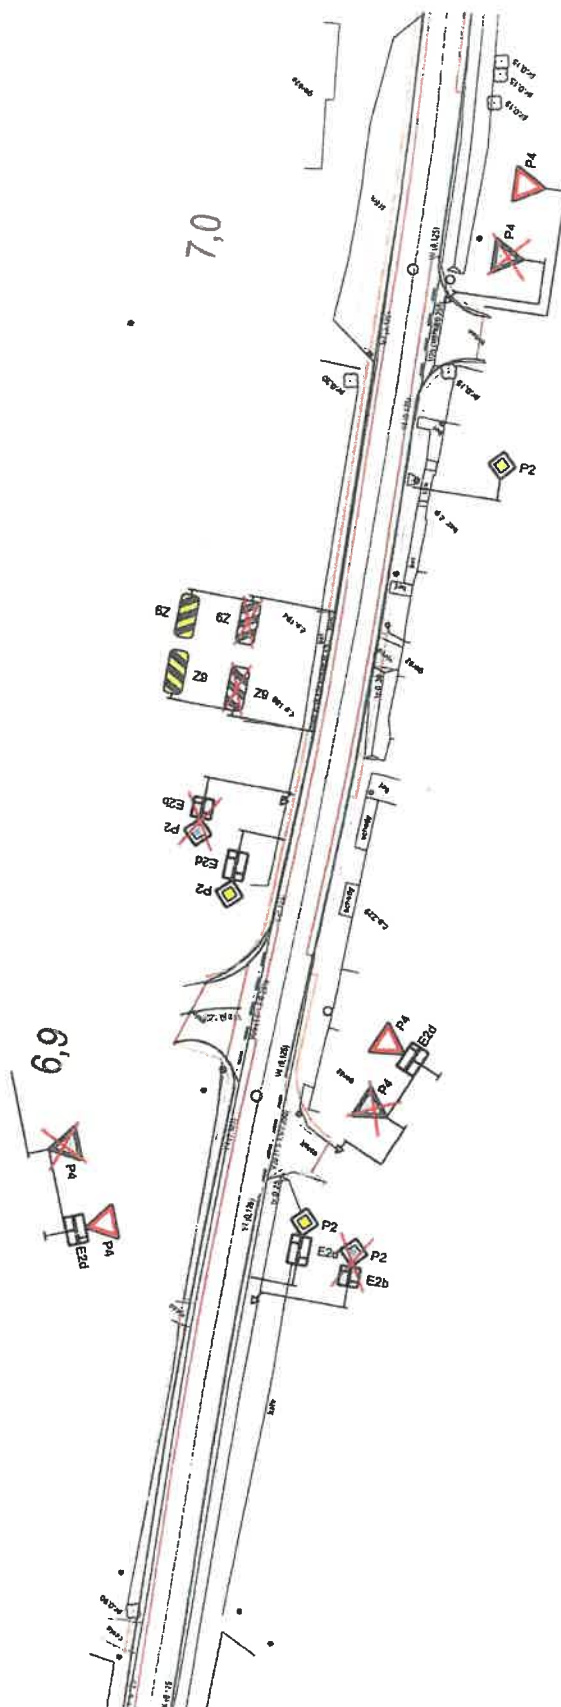


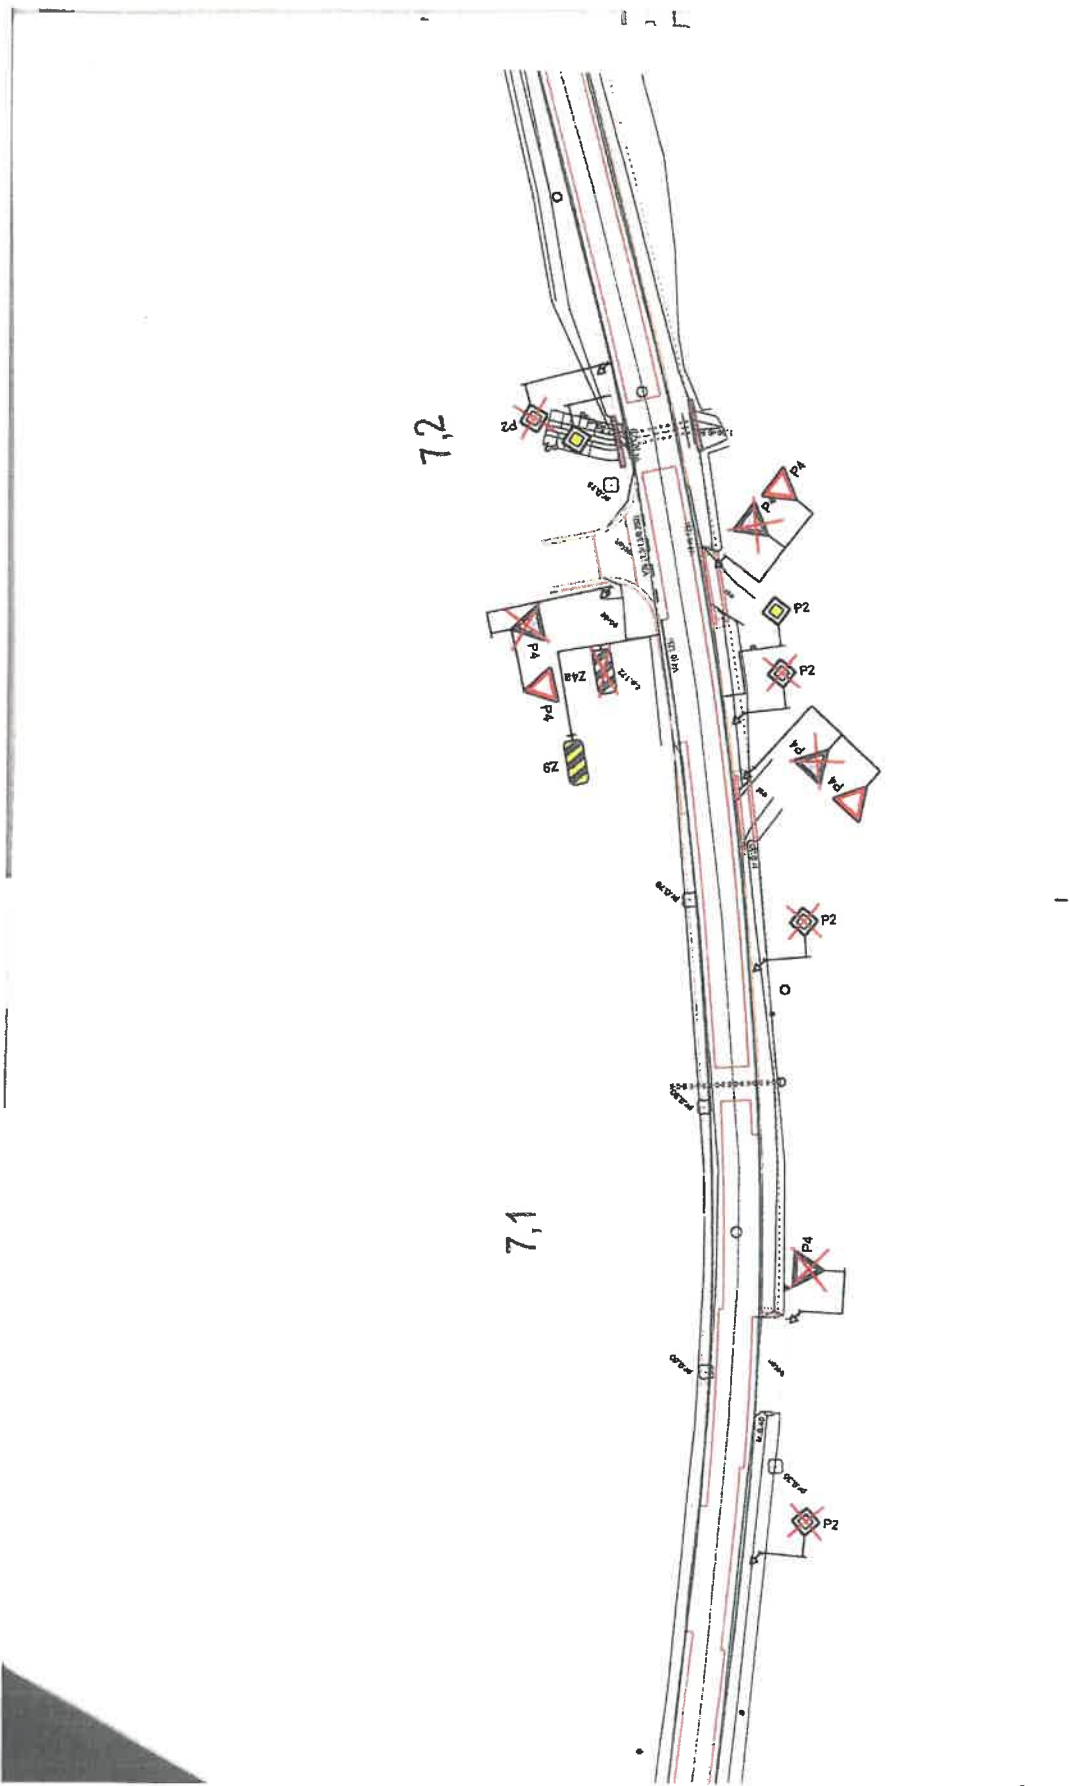

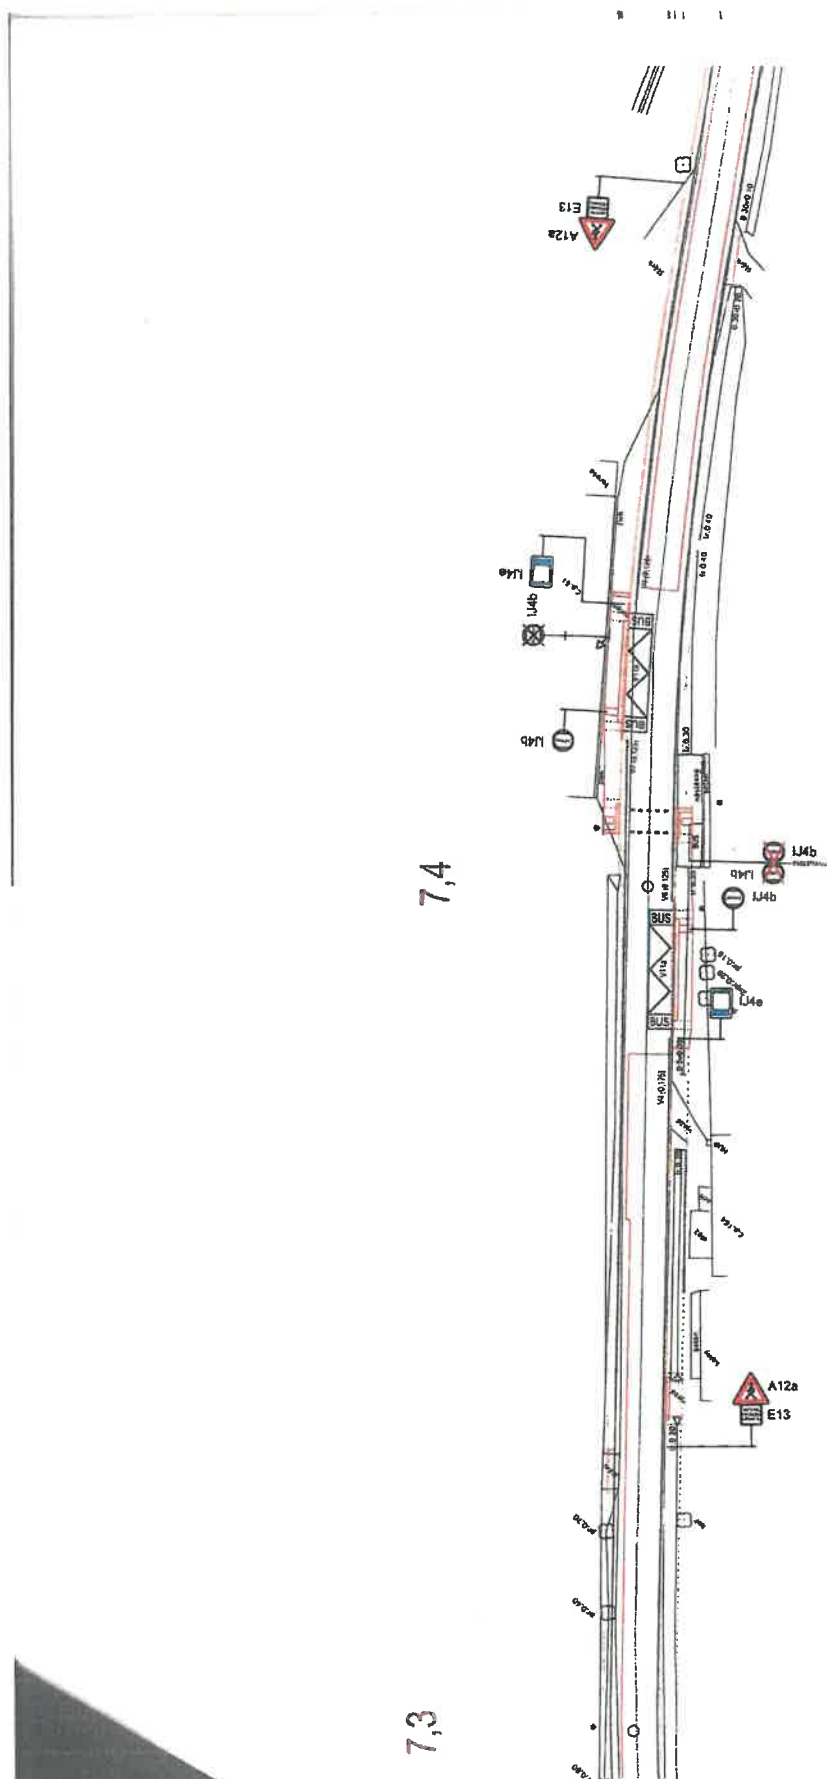

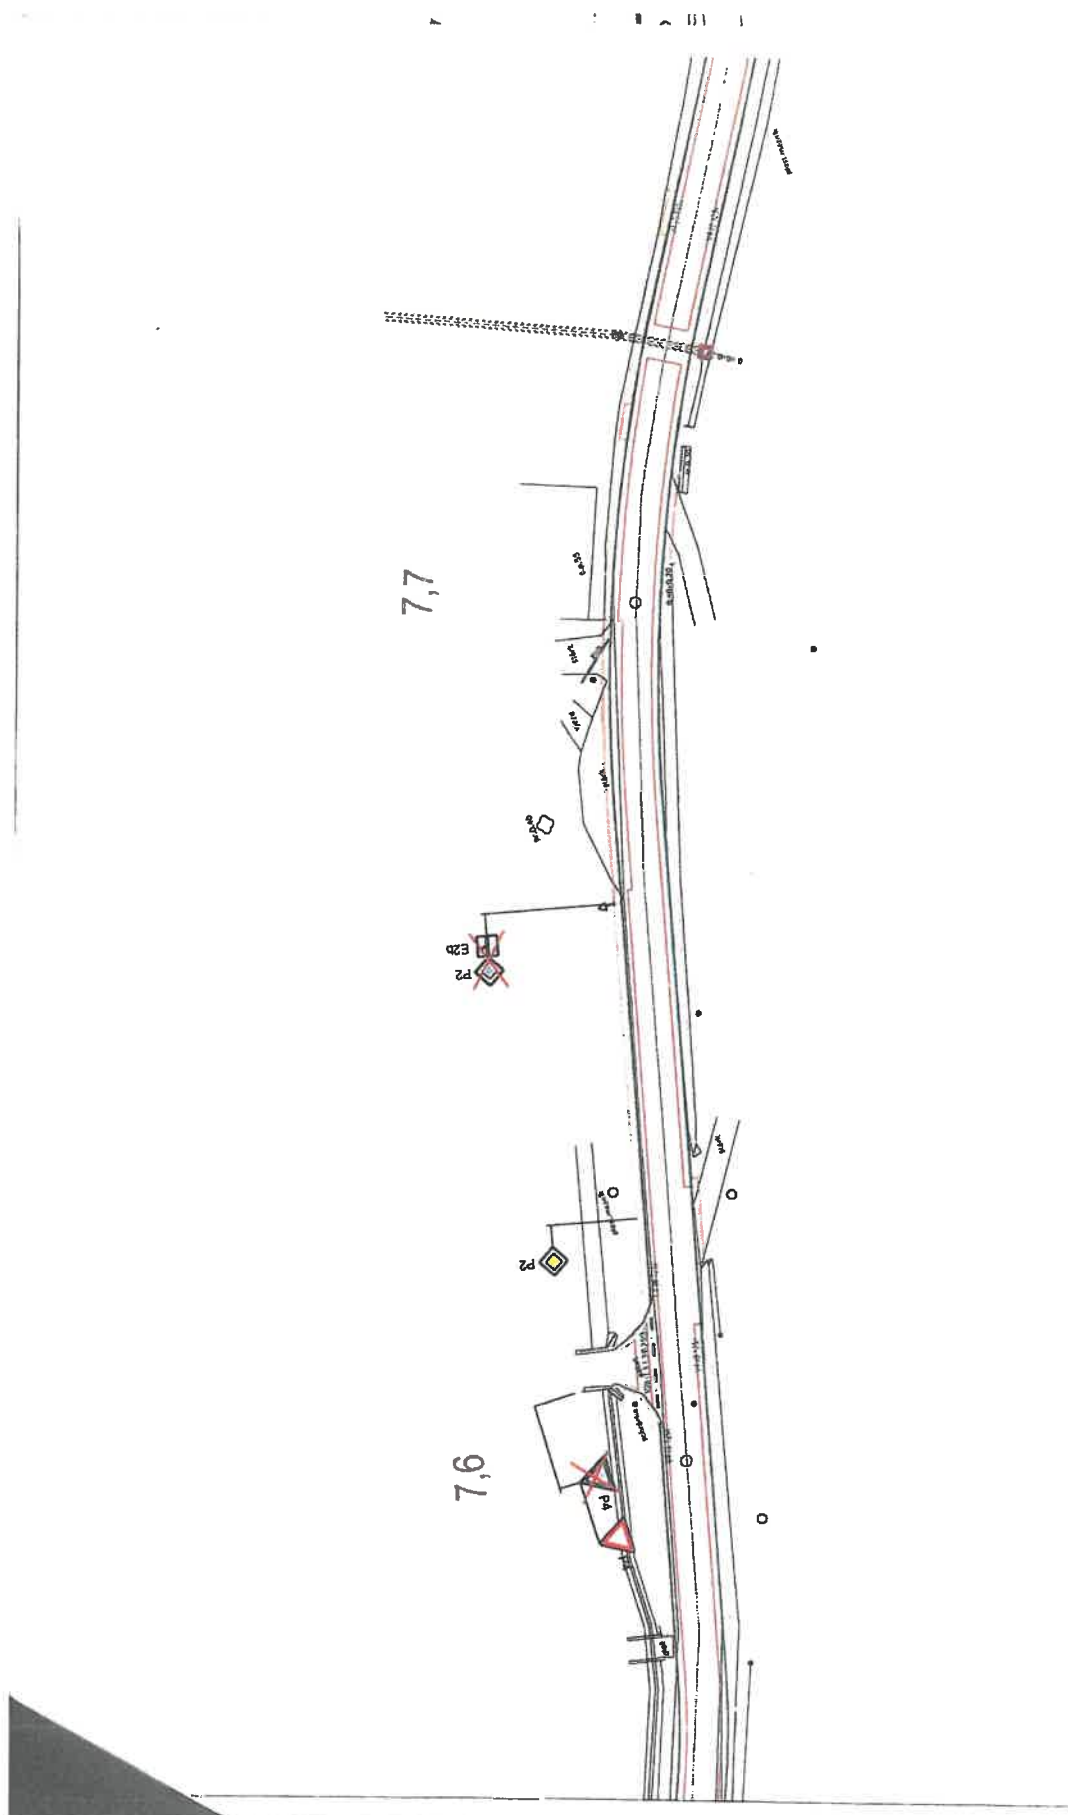

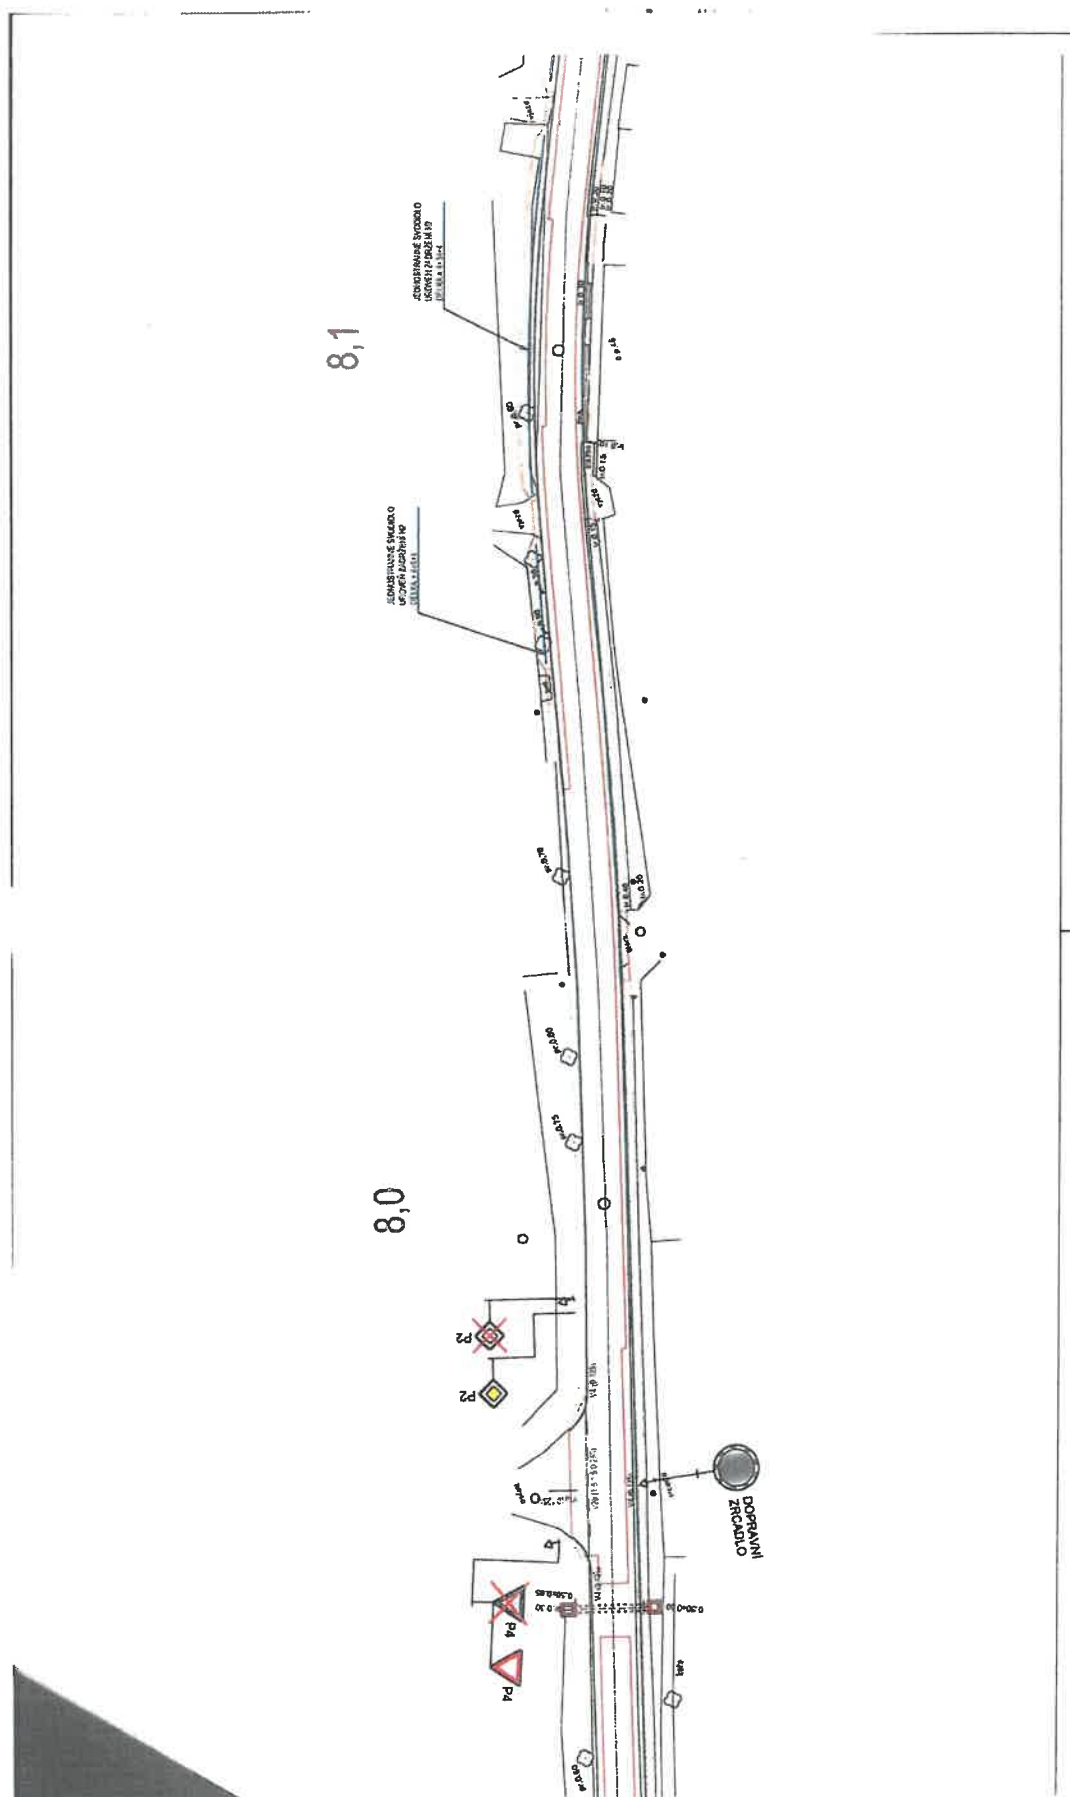

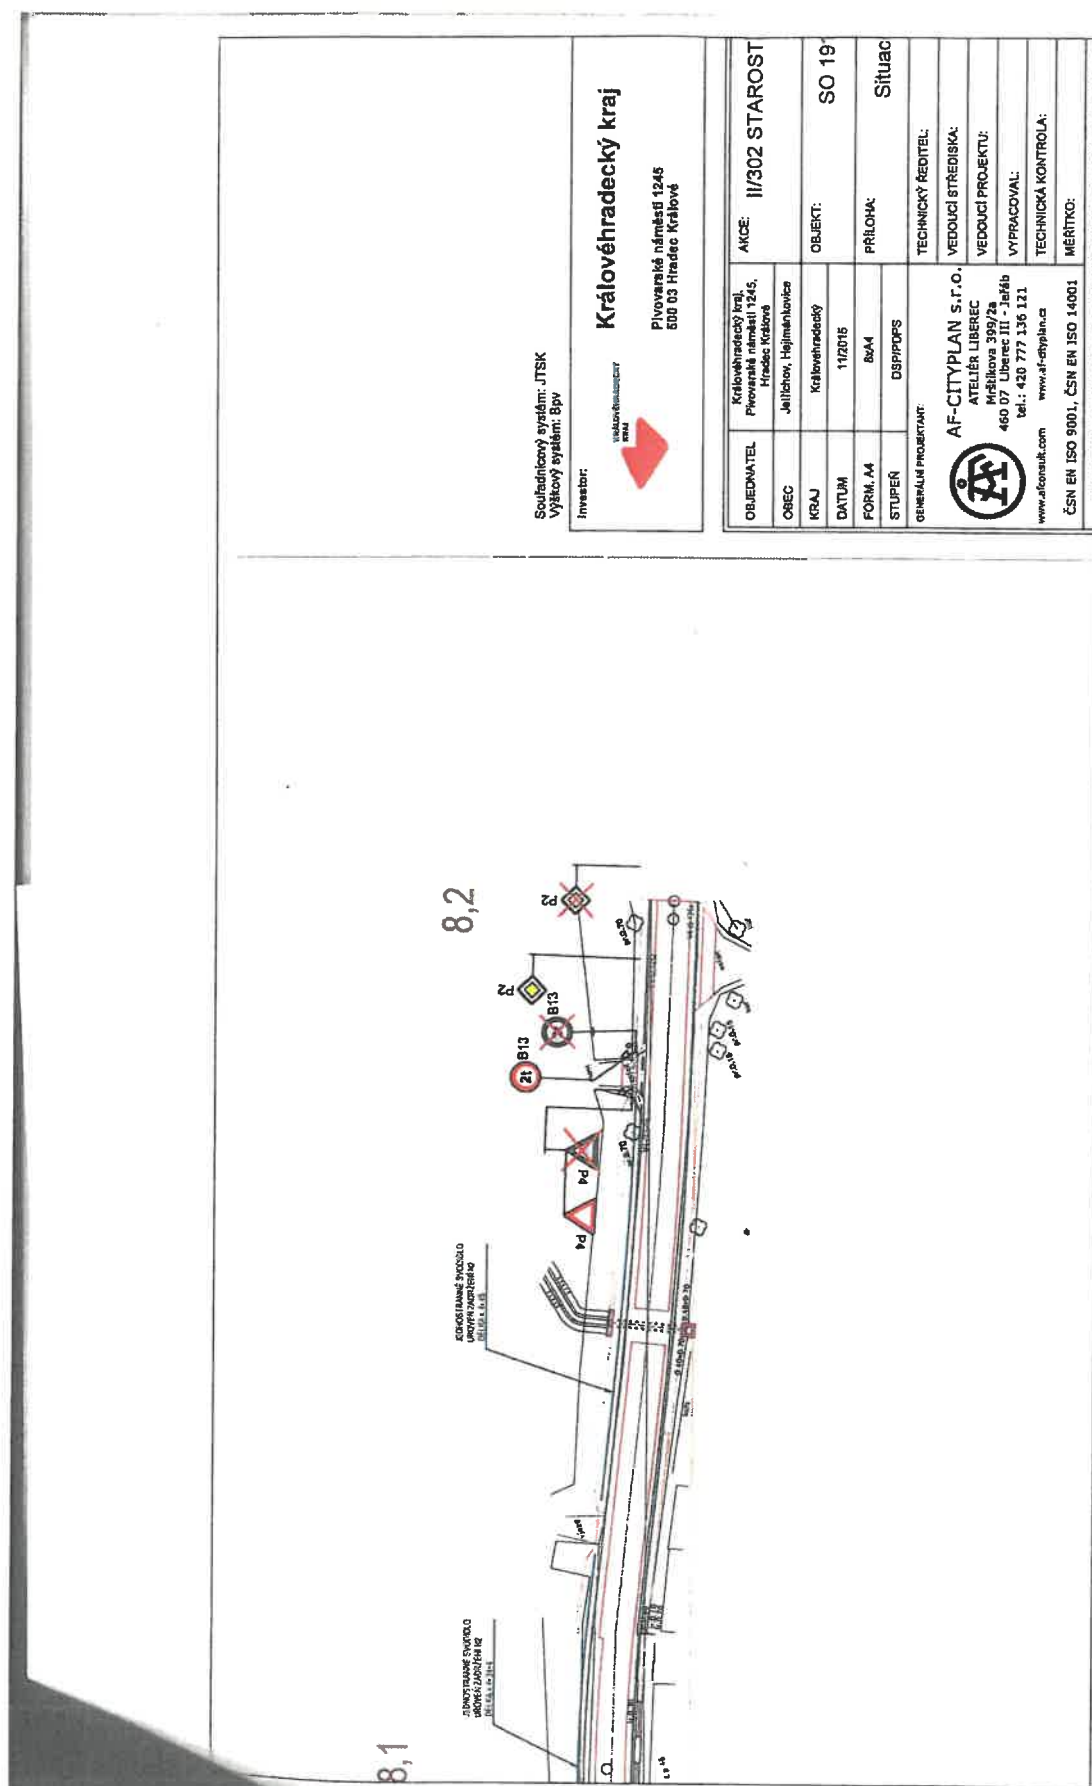

Otisk úředního razítka

Kamil Matěj
referent odboru stavebního úřadu
a územního plánování
Městský úřad Broumov

Toto oznámení musí být vyvěšeno po dobu 15 dnů.

Vyvěšeno dne: *21. 8. 2019*

Sejmuto dne: *6. 9. 2019*

v.z. *[Signature]*


Razítko, podpis orgánu, který potvrzuje vyvěšení a sejmutí oznámení.

Obdrží:

Královéhradecký kraj, IDDS: gcgbp3q
ÚDRŽBA SILNIC Královéhradeckého kraje a.s., IDDS: p8bghw3
Správa silnic Královéhradeckého kraje, IDDS: 6m8k8ey
STRABAG a.s., Kladská 1082, 500 03 Hradec Králové, IDDS: 8yuchp8
EUROVIA CS, a.s., Odštěpný závod oblast Čechy východ, Piletická 498, 500 41 Hradec Králové, IDDS:
bjpdzta
OBEC JETŘICHOV, IDDS: aw5bni8
OBEC HEJTMÁNKOVICE, IDDS: qp5bs7s
Krajské ředitelství policie Královéhradeckého kraje, územní odbor Náchod, dopravní inspektorát, IDDS:
urnai6d