

ÚZEMNÍ PLÁN HEJTMÁNKOVICE NÁVRH Změna č. 1

Výkres širších vztahů

- hranice řešeného území

silnice II. třídy - stav

silnice III. třídy - stav

železniční trať - regionální - stav

OP letiště - přechodové plochy - stav

OP letiště - vnitřní vodorovné plochy - stav

OP s výškovým omezením staveb (OP vzletového a přiblížovacího prostoru) - stav

vodojem - stav

vodovod - stav

jednotná kanalizace - stav

elektrická stanice VN/NN - stav

elektrické vedení VN - stav

elektrické vedení VVN - stav

regulační stanice STL plynovodu - stav

STL plynovod - stav

VTL plynovod - stav

komunikační vedení - stav

komunikační zařízení - stav

radioreléová trasa - stav
- I. zóna chráněné krajinné oblasti - stav

II. zóna chráněné krajinné oblasti - stav

III. zóna chráněné krajinné oblasti - stav

IV. zóna chráněné krajinné oblasti - stav

migračně významné území - stav

Natura 2000 - evropsky významná lokalita - stav

Natura 2000 - ptačí oblast Broumovsko - stav

regionální biocentrum - stav

regionální biokoridor - stav

místní biocentrum - stav

místní biokoridor - stav

místní biocentrum - návrh

místní biokoridor - návrh



záplavové území Q100 - stav

aktivní zóna záplavového území - stav

CHOPAV Polická pánev - stav



MĚŘÍTKO 1 : 50 000

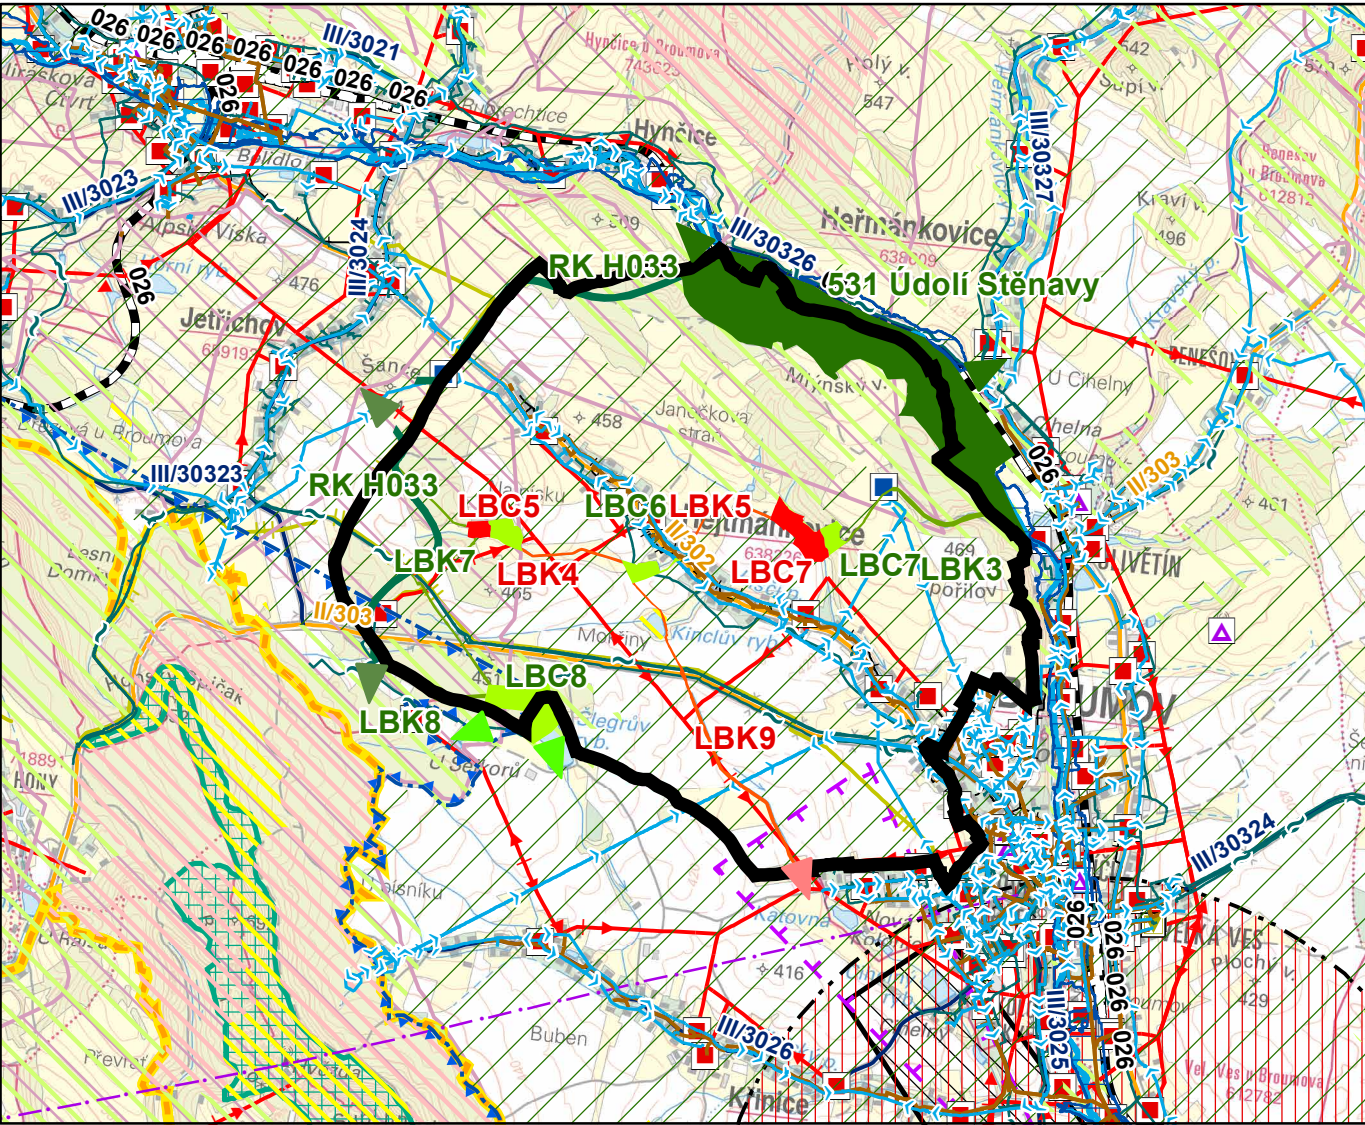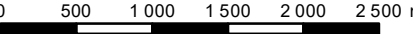

POZNÁMKA:

- Celé řešené území se nalézá ve Specifické oblasti Broumovsko NSO1.
- Celé řešené území je územím s archeologickými nálezy.
- Celé řešené území se nalézá v zájmovém území MO ČR.

HLAVNÍ PROJEKTANT – ODPOVĚDNÝ ZÁSTUPCE ZHOTOVITELE		PROJEKTANT	ZHOTOVITEL 
Ing. arch. Alena Koutová, ČKA č. 00750		kolektiv zhotovitele	
OBJEDNATEL / POŘIZOVATEL	KRAJ	OBEC	IČ 01807935 Opletalova 1626/36, 110 00 Praha 1 Projektové středisko Hradec Králové Třída ČSA 219, 500 03 Hradec Králové
Obec Hejtmánkovice/ Městský úřad Broumov	Královéhradecký	Hejtmánkovice	
Územní plán Hejtmánkovice Odůvodnění Změny č. 1			ZAKÁZKOVÉ ČÍSLO 03749142
			ÚČELOVÝ STUPEŇ ÚPD
NÁVRH			FORMÁT 980 × 900 mm
			PROFESE URB
Výkres širších vztahů			DATUM 01/2023
			MĚŘÍTKO 1:5 000
			ČÍSLO II.2.b.