

020/ET/2019



MUBRX009NSR8

MĚSTSKÝ ÚŘAD BROUMOV
odbor stavebního úřadu a územního plánování, třída Masarykova 239, 550 01 Broumov
VEŘEJNÁ VYHLÁŠKA

SPIS. ZN.: MUBR 25731/2019 /ST/MA
Č.J.: PDMUBR 31339/2019
Oprávněná úřední osoba: Kamil Matěj
TEL.: 491 504 335
E-MAIL: matej@broumov-mesto.cz
DATUM: 7.10.2019

O B E C N Í Ú Ř A D Hejtmánkovice		Č. dopor. DMS
Došlo	10 -10- 2019	Zpracoval H
Čís. j.	Příloh	Ukl. znak
Vyřizeno dne: 7/40		16

STANOVENÍ

MÍSTNÍ ÚPRAVY PROVOZU NA POZEMNÍCH KOMUNIKACÍCH

Městský úřad Broumov, odbor stavebního úřadu a územního plánování, jako správní orgán příslušný podle § 124 odst. 6 zákona č. 361/2000 Sb., o provozu na pozemních komunikacích a o změnách některých zákonů (zákon o silničním provozu), ve znění pozdějších předpisů (dále jen "zákon o silničním provozu") na návrh, který podal

**Královéhradecký kraj, IČO 70889546, Pivovarské náměstí 1245, 500 03 Hradec Králové 3,
který zastupuje ÚDRŽBA SILNIC Královéhradeckého kraje a.s., IČO 27502988, Kutnohorská 59,
Plačice, 500 04 Hradec Králové 4**

(dále jen "navrhovatel"), podle § 77 odst. 1 písm. c) a § 77 odst. 5 zákona o silničním provozu a § 172 a 173 zákona č. 500/2004 Sb., správní řád, ve znění pozdějších předpisů (dále jen "správní řád") opatřením obecné povahy po předchozím písemném vyjádření PČR DI Náchod č.j. KRPB-64040/ČJ-2019-050506 ze dne 22.07.2019

s t a n o v í

místní úpravu provozu na pozemních komunikacích

komunikace: **silnice č. II/302 staničení km 4.52 - 8.20, III/302 4, případně místní komunikace** v úseku Jetřichov - Hejtmánkovice staničení km 4.52 - 8.20, který spočívá v instalaci svislého a vodorovného dopravního značení dle situačního znázornění.

Jedná se o osazení svislého a vodorovného dopravního značení po provedení rekonstrukce silnice č. II/302 v předmětném úseku. Jedná se o úsek od křižovatky se silnicí č. III/302 4 v Jetřichově po pracovní spáru na silnici v obci Hejtmánkovice.

Podmínky pro provedení místní úpravy provozu:

1. Provedení a umístění dopravního značení musí být v souladu s vyhláškou č. 294/2015 Sb., kterou se provádějí pravidla provozu na pozemních komunikacích, ve znění pozdějších předpisů, technickou normou ČSN EN 12899-1 a technickými podmínkami TP 66 "Zásady pro označování pracovních míst na pozemních komunikacích".
2. Veškeré dopravní značení bude provedeno v základní velikosti v reflexním provedení. Všechny součásti dopravních značek (patka, sloupek, značka, uchycení) musí být schváleného typu.
3. Osazení dopravního značení zajistí Strabag, a.s., Kladská 1082, 500 03 Hradec Králové IČ 60838744 a Eurovia CS, a.s., Odštěpný závod oblast Čechy východ, Piletická 498, 503 41 Hradec Králové. Za řádné provedení dopravně bezpečnostního opatření, odbornou montáž dopravního značení, je zodpovědný Ing. Lukáš Hlaváček - hlavní stavbyvedoucí a p. Michal Rojšl - stavbyvedoucí, tel.: 731 602 445.

4. Po osazení přechodného dopravního značení a před započítáním prací je nutno informovat orgán Policie ČR.
5. Při realizaci přechodné úpravy provozu nesmí dojít k znečištění nebo poškození dotčené pozemní komunikace.
6. Dopravní inspektorát upozorňuje, že v místech sjezdů (napojení účelových komunikací) bude provedeno vodorovné dopravní značení č. V4 nepřerušované.
7. Z důvodu zajištění bezpečnosti silničního provozu může správní orgán stanovit další dopravní značení, případně stanovené dopravní značení změnit. Povinností navrhovatele je zajistit okamžité osazení stanoveného dopravního značení.

Odůvodnění:

Navrhovatel Královéhradecký kraj, IČO 70889546, Pivovarské náměstí 1245, 500 03 Hradec Králové 3, který zastupuje ÚDRŽBA SILNIC Královéhradeckého kraje a.s., IČO 27502988, Kutnohorská 59, Plačice, 500 04 Hradec Králové 4 podal návrh na místní úpravu provozu na pozemních komunikacích z důvodu zajištění bezpečnosti silničního provozu po provedení rekonstrukce uvedené silnice II. třídy. K návrhu přiložil jednoduchou projektovou dokumentaci.

Správní orgán obdržel kladné závazné stanovisko dotčeného orgánu:

- Policie ČR Krajského ředitelství policie Královéhradeckého kraje, územní odbor Náchod, dopravní inspektorát spis.zn. KRPH 64040/ČJ-2019-050506 ze dne 22. července 2019

Správní orgán návrh posoudil a neshledal důvody, které by bránily stanovení místní úpravy provozu, a proto stanovil místní úpravu provozu na pozemních komunikacích.

Dopravní značky musí být upevněny na sloupy, rámové konstrukce, konzoly, portálové konstrukce, výložníky, popř. se zavěšují na lana. Sloupky a nosné konstrukce pro svislé dopravní značky se provádějí v barvě bílé nebo s metalizovaným povrchem. Značky musí být upevněny tak, aby pod vlivem povětrnostních podmínek a provozu nedocházelo k jejich deformaci, mechanickému kmitání, posunutí, pootočení apod. Svislé dopravní značky musí být umístěny tak, aby byly včas viditelné těmi účastníky silničního provozu, pro které jsou určeny. Mimo obec ze vzdálenosti nejméně 100m, v obci nejméně 50m. Dolní okraj nejnižše umístěné dopravní značky musí být v obci ve výšce 200 cm, mimo obec 120 cm nad terénem. Okraj značky nebo konstrukce musí být nejméně 50 cm a nejdále 200 cm od okraje vozovky nebo obrubníku. Před instalací dopravní značky musí být vytyčeny inženýrské sítě, které nesmějí být dotčeny. Přenosné dopravní značky musí být umístěny na červenobílém stojanu. Spodní okraj přenosné dopravní značky musí být nejméně 60 cm nad terénem. Jako závazný předpis pro umístování dopravních značek a zařízení lze využít publikaci „Zásady pro dopravní značení na pozemních komunikacích“ a nebo „Zásady pro přechodné dopravní značení na pozemních komunikacích“, které vydalo CDV Brno v roce 1995.

Poučení:

Podle § 173 odst. 2 správního řádu proti opatření obecné povahy nelze podat opravný prostředek.

Opatření obecné povahy nabývá účinnosti patnáctým dnem po dni vyvěšení veřejné vyhlášky.


Toto opatření musí být vyvěšeno po dobu 15 ti dnů na úřední desce orgánu, který písemnost doručuje a zveřejněno způsobem umožňujícím dálkový přístup. Poslední den této lhůty je dnem doručení.


Soulad opatření obecné povahy s právními předpisy lze posoudit v přezkumném řízení.

Do opatření obecné povahy a jeho odůvodnění může každý nahlédnout u správního orgánu.

Toto opatření musí být vyvěšeno po dobu 15 ti dnů na úřední desce orgánu, který písemnost doručuje a zveřejněno způsobem umožňujícím dálkový přístup. Poslední den této lhůty je dnem doručení.

Toto oznámení bude rovněž vyvěšeno na úřední desce obcí Jetřichov a Hejtmánkovice, které tímto žádáme o zveřejnění

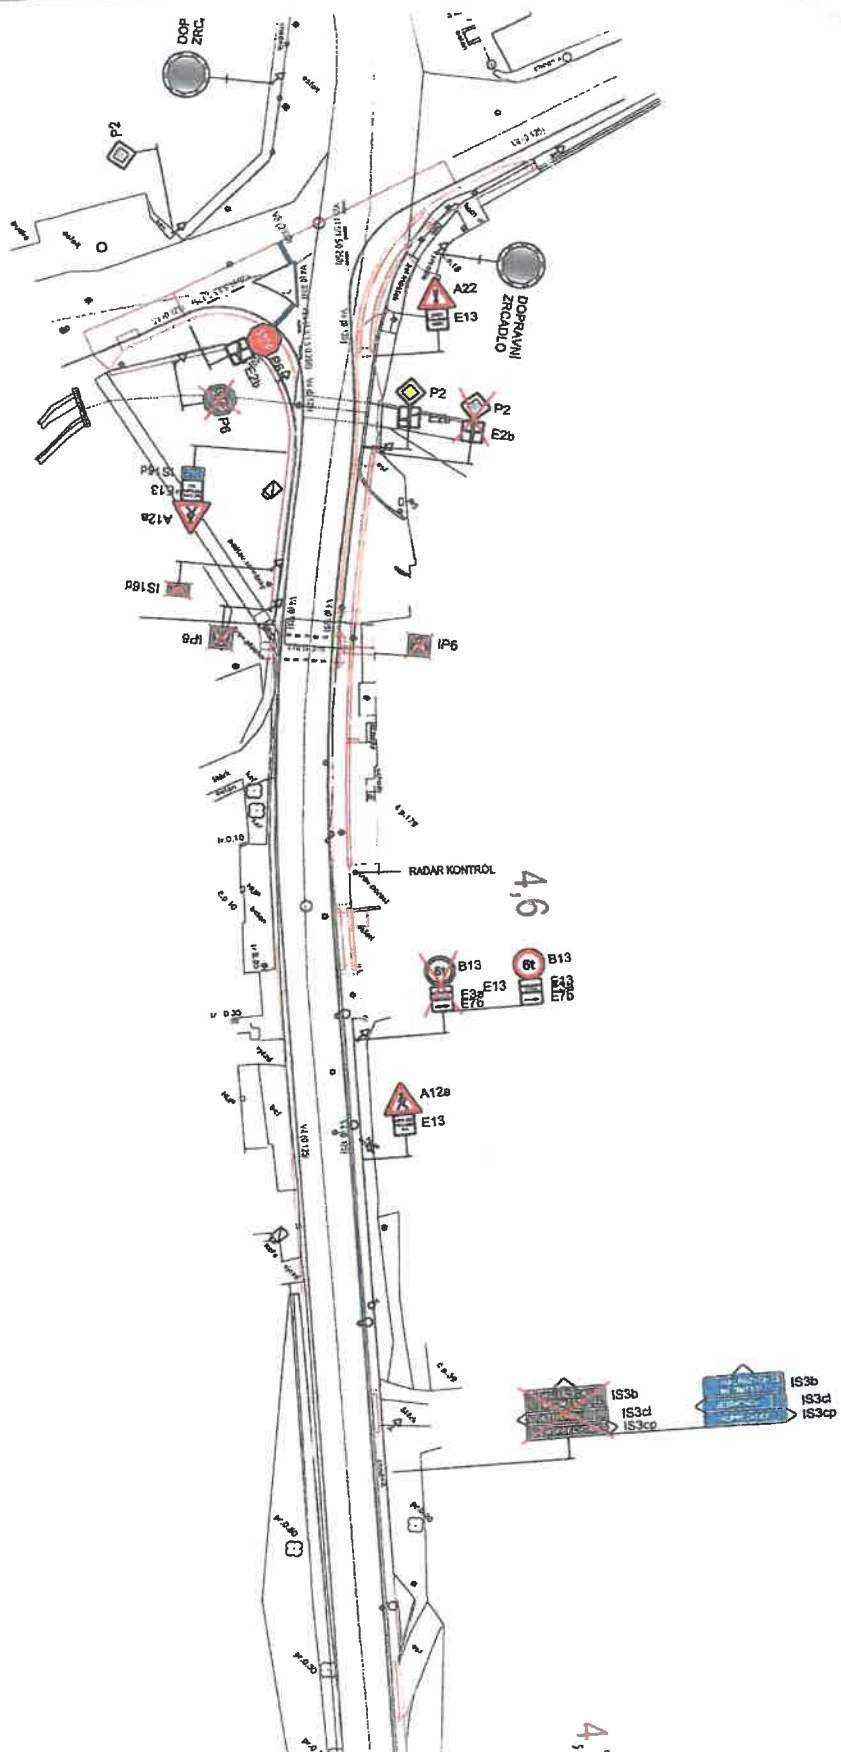

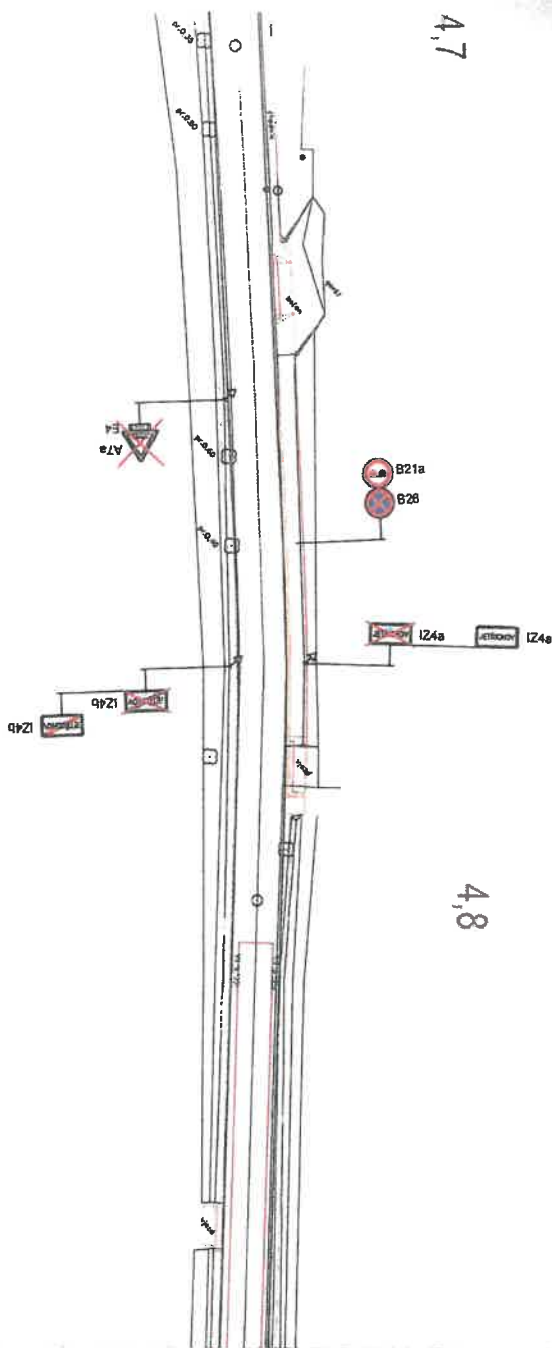

4,7

4,8

HRANÝ REKONSTRUOVANÉ KOMUNIKACE

Souřadnicový systém: JTSK
Výškový systém: Bv

Investor:


 **Královéhradecký**
Převzatá náměstí 1245
500 03 Hradec Králové

OBJEDNATEL	Královéhradecký kraj Převzatá náměstí 1245, Hradec Králové	AKCE	II/302
OBEC	Jelšovice, Jelšovická		
KRAJ	Královéhradecký	OBJEKT	
DATUM	11/2015		
FORM. A4	5444	PRÍLOHA:	
STUPEŇ	DSP/DP8		
GENERÁLNÍ PROJEKTANT	AF-CITYPLAN s.r.o. ATELIER LIBEREC Měšková 399/23b 480 07 Liberec III - Pátek		
	TECHNICKÝ REDIT VEDOUcí STŘEDIS VEDOUcí PROJEKT		




5,2

5,1

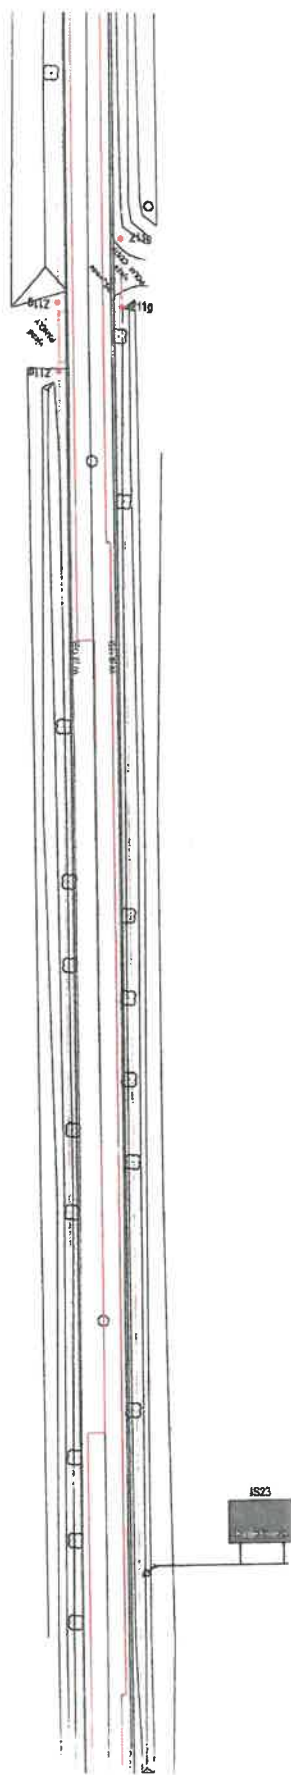

35

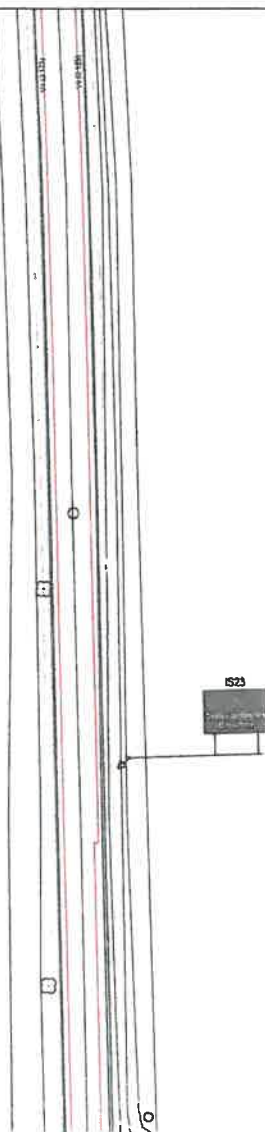

Souřadnicový systém: JTSK
Výškový systém: Bpv


История


1000


Královéhradecký kraj


Přívodní kábel náměstí 1245
500 03 Hradec Králové


OBJEDNATEL	Kráľovhrádsky kraj, Pivovarské námestí 1245, Hrádok Kráľovské	AKCE:	II/302 STAROSTÍN - BROUM II. ČAS'		
OBEC	Jelichov, Jelichovka	OBJEKT:	SO 191 - Dopravní		
KRAJ	Kráľovhrádsky	PRÍLOHA:	Situace, Km 4,840		
DATAUM	11/2015	TECHNICKÝ REDITEL:			
FORM. A4	B/A4	VEDOUCI STŘEDISKA:			
STUPEŇ	DSP/PDPS	VEDOUCI PROJEKTU:			
		VYPRACOVAL:			
AF-CITYPLAN s.r.o. ATELIER LIEBEREC Mlátkova 399/2b 460 07 Liebrec III - Jaráb tel.: 420 777 136 121 www.af-cityplan.cz		TECHNICKÁ KONTROLA:			
www.afcityplan.com		MÉRITKO:	1 : 500		
ČSN EN ISO 9001, ČSN EN ISO 14001					

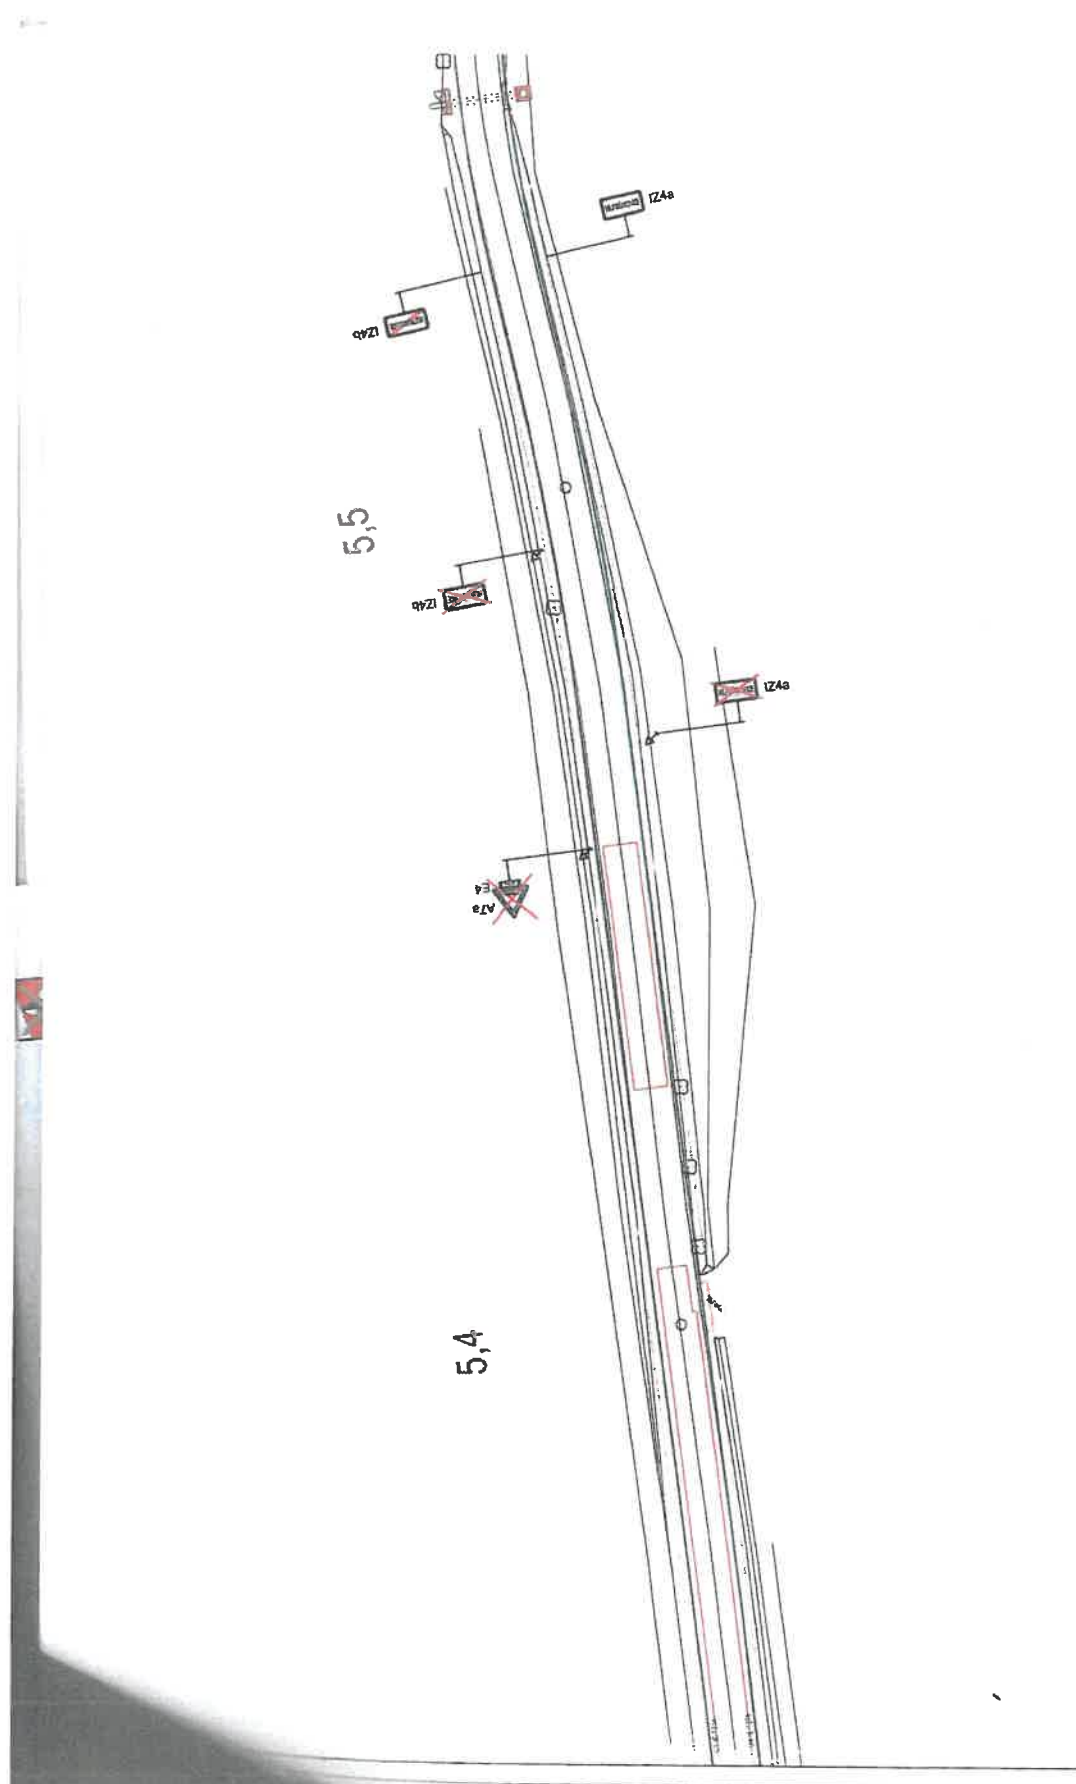


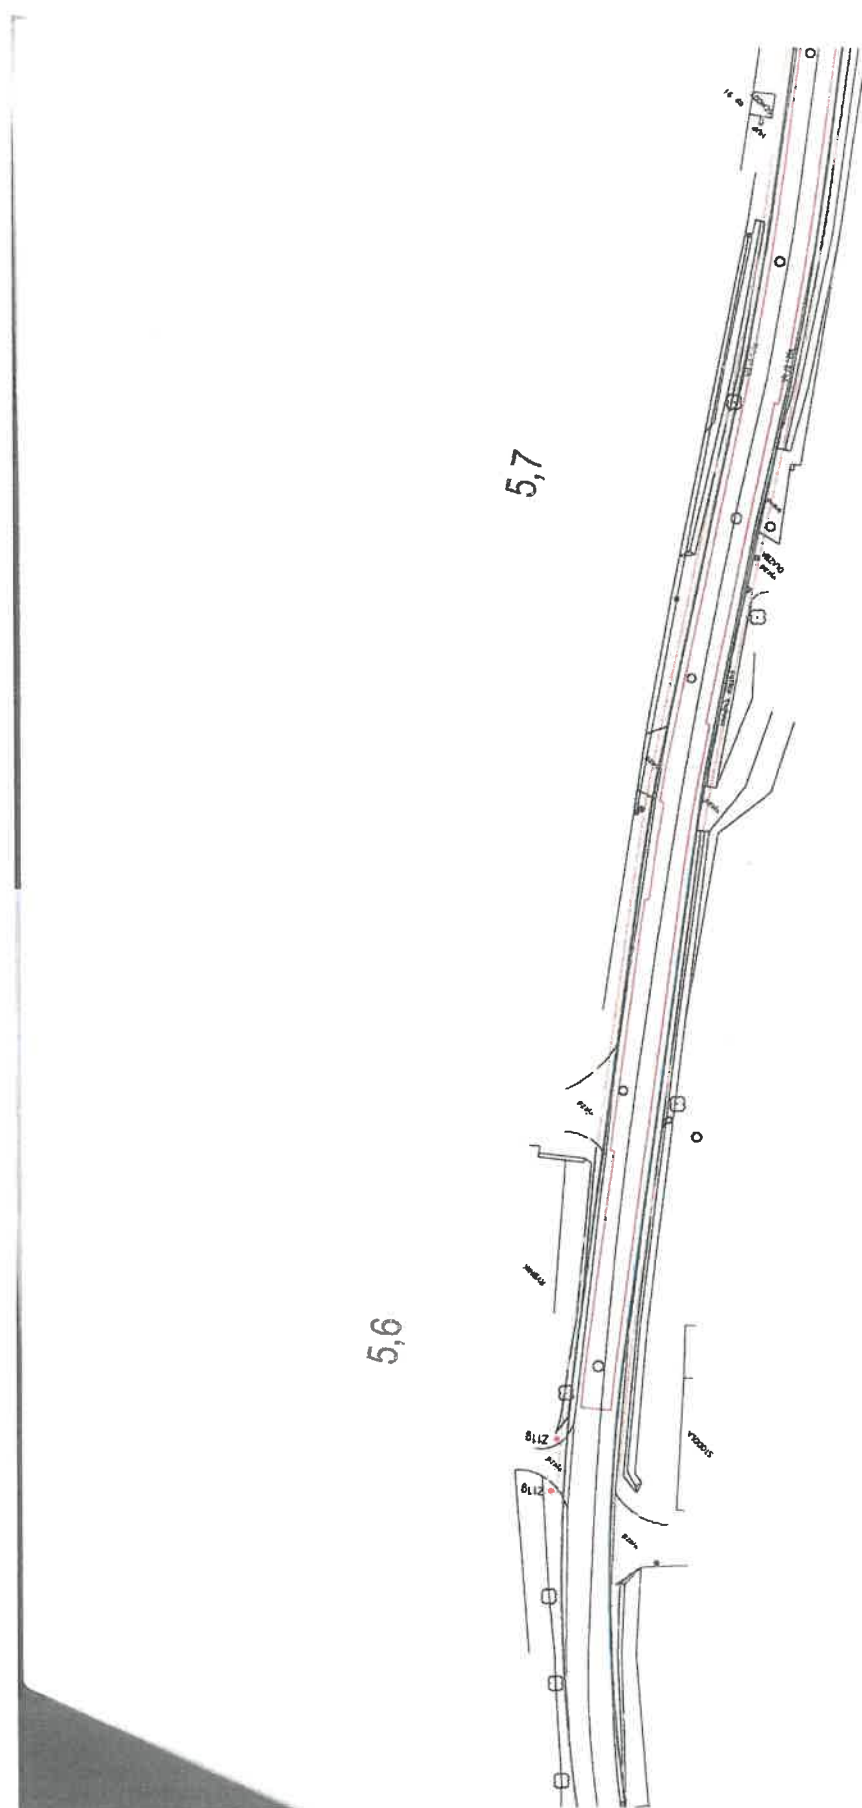


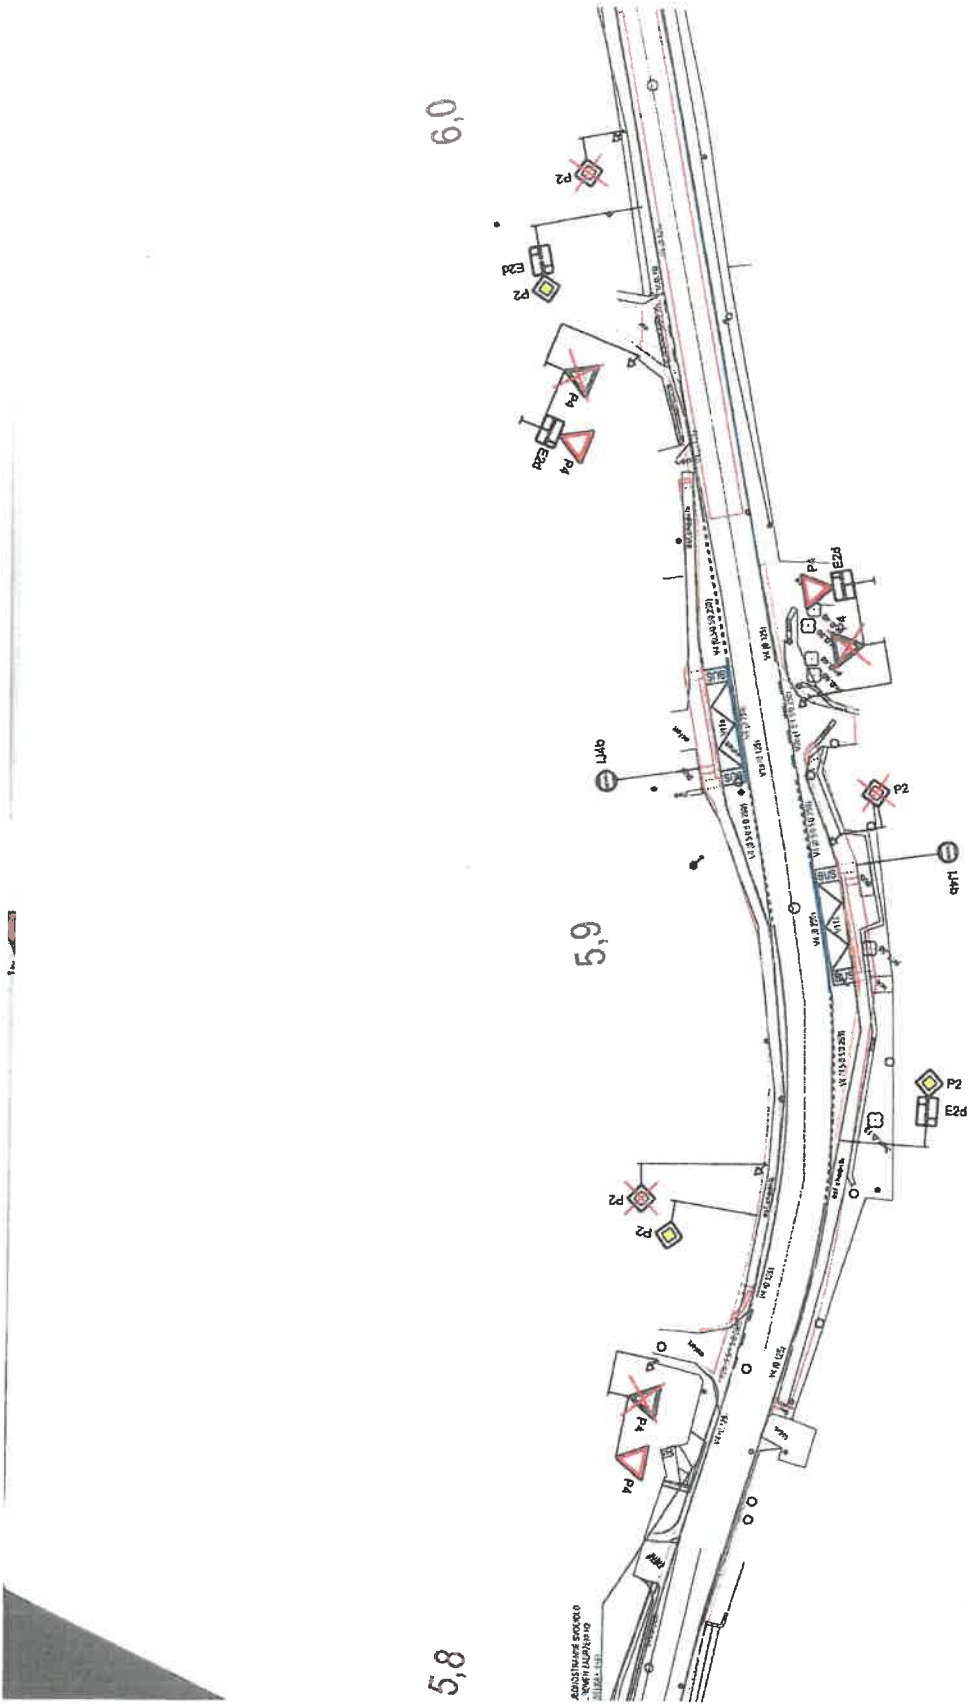


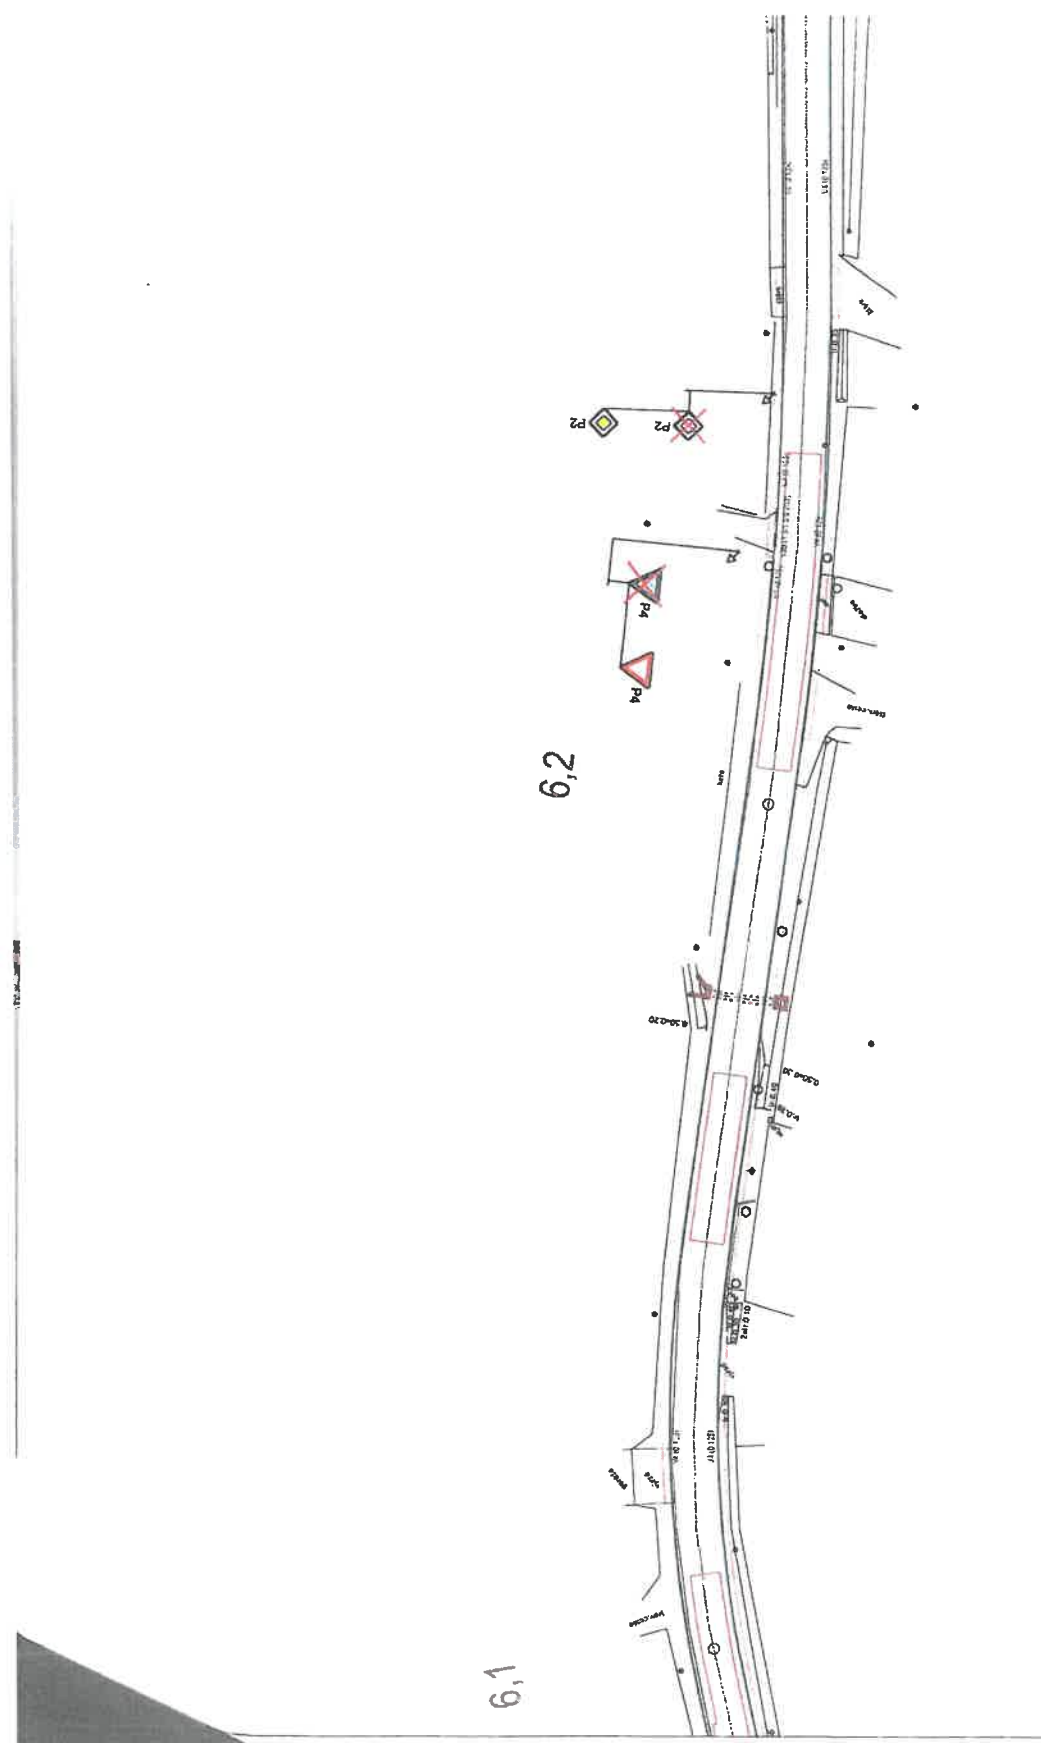


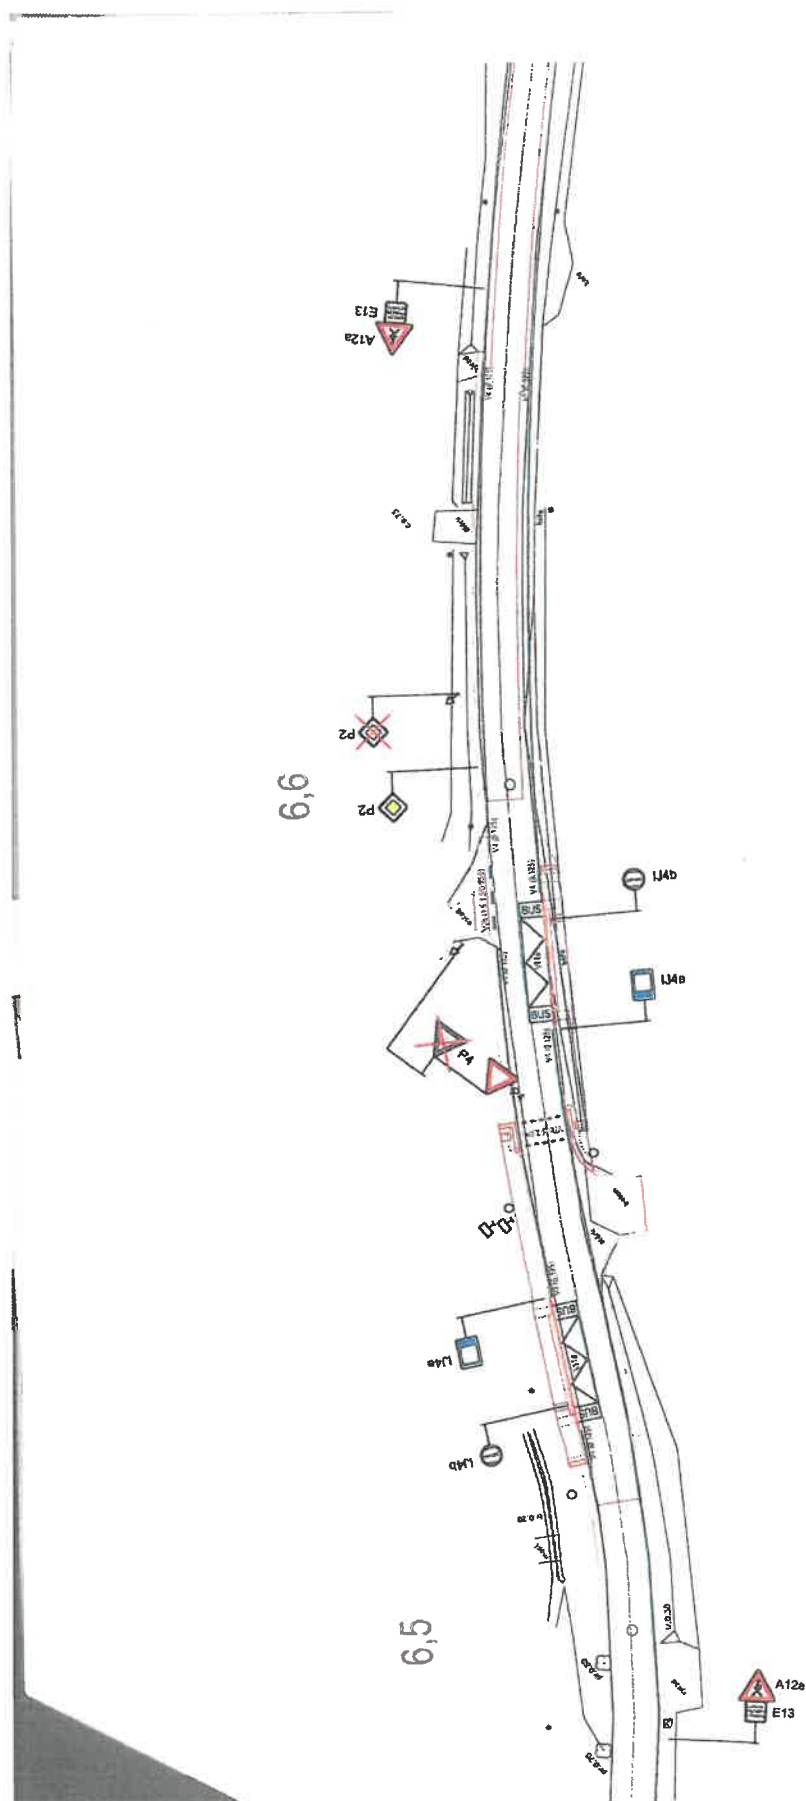


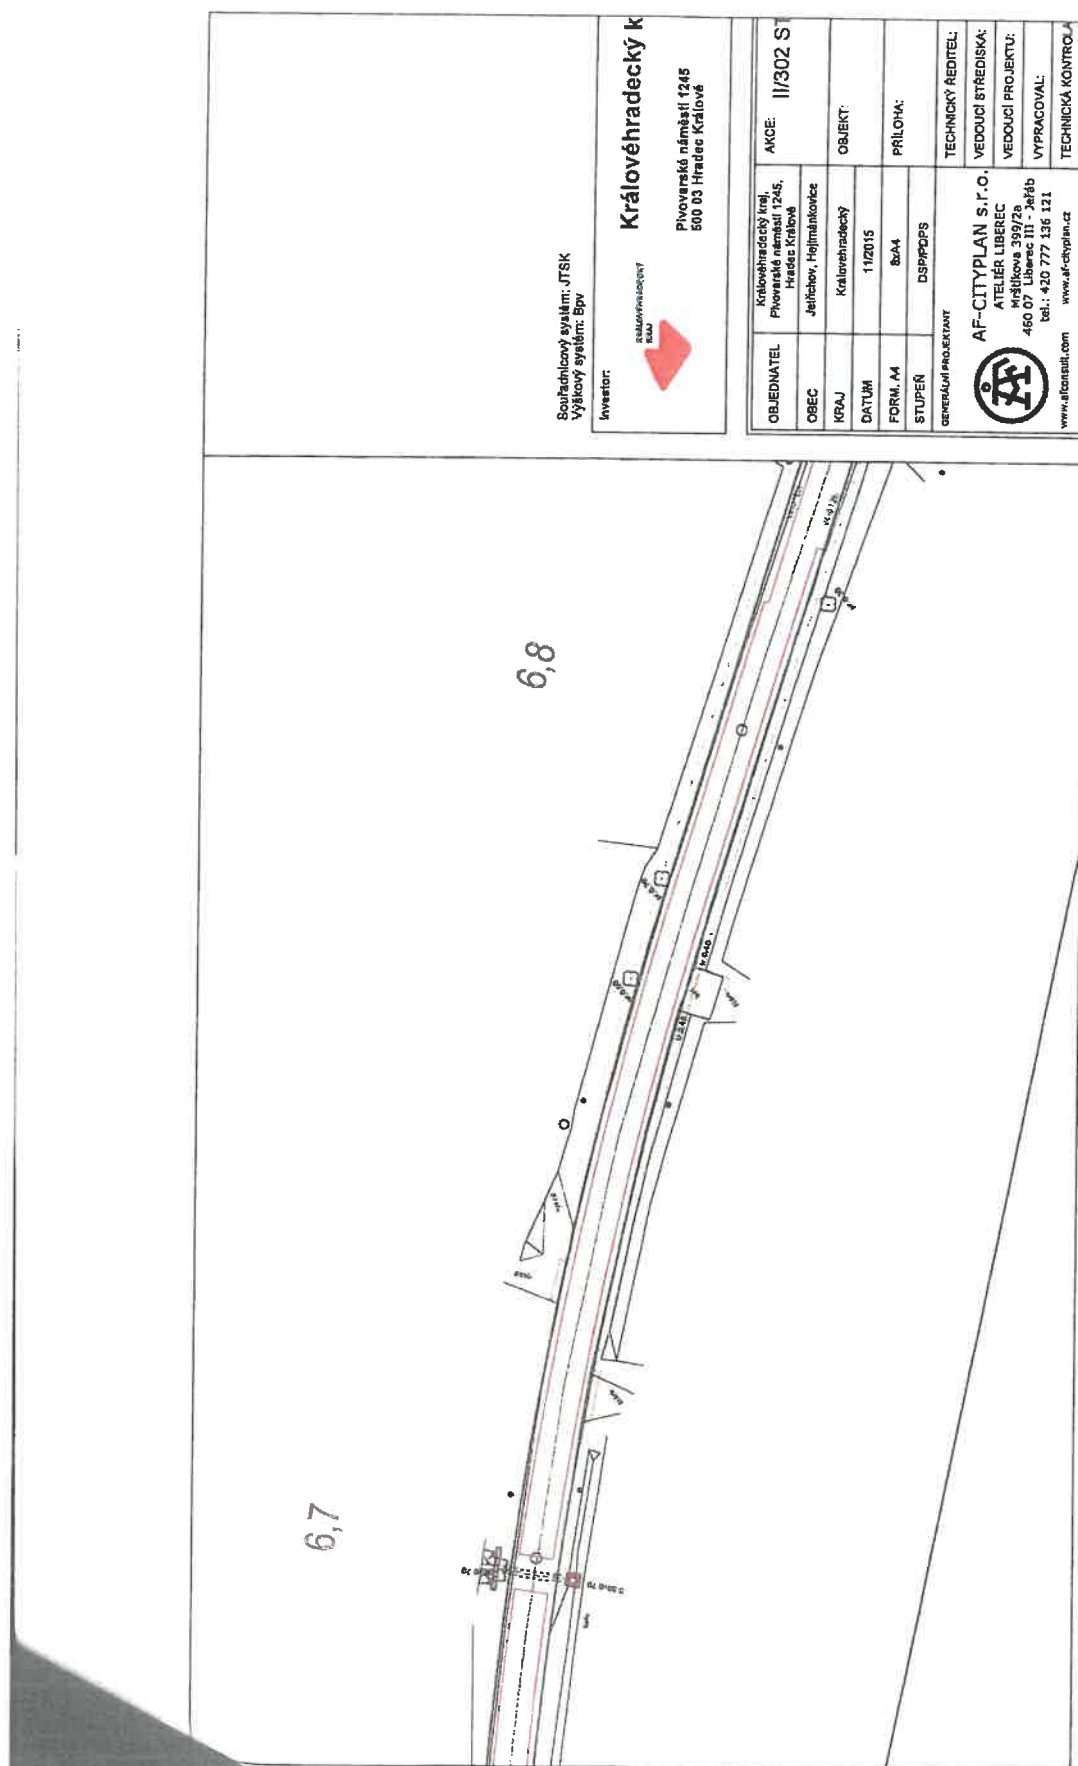


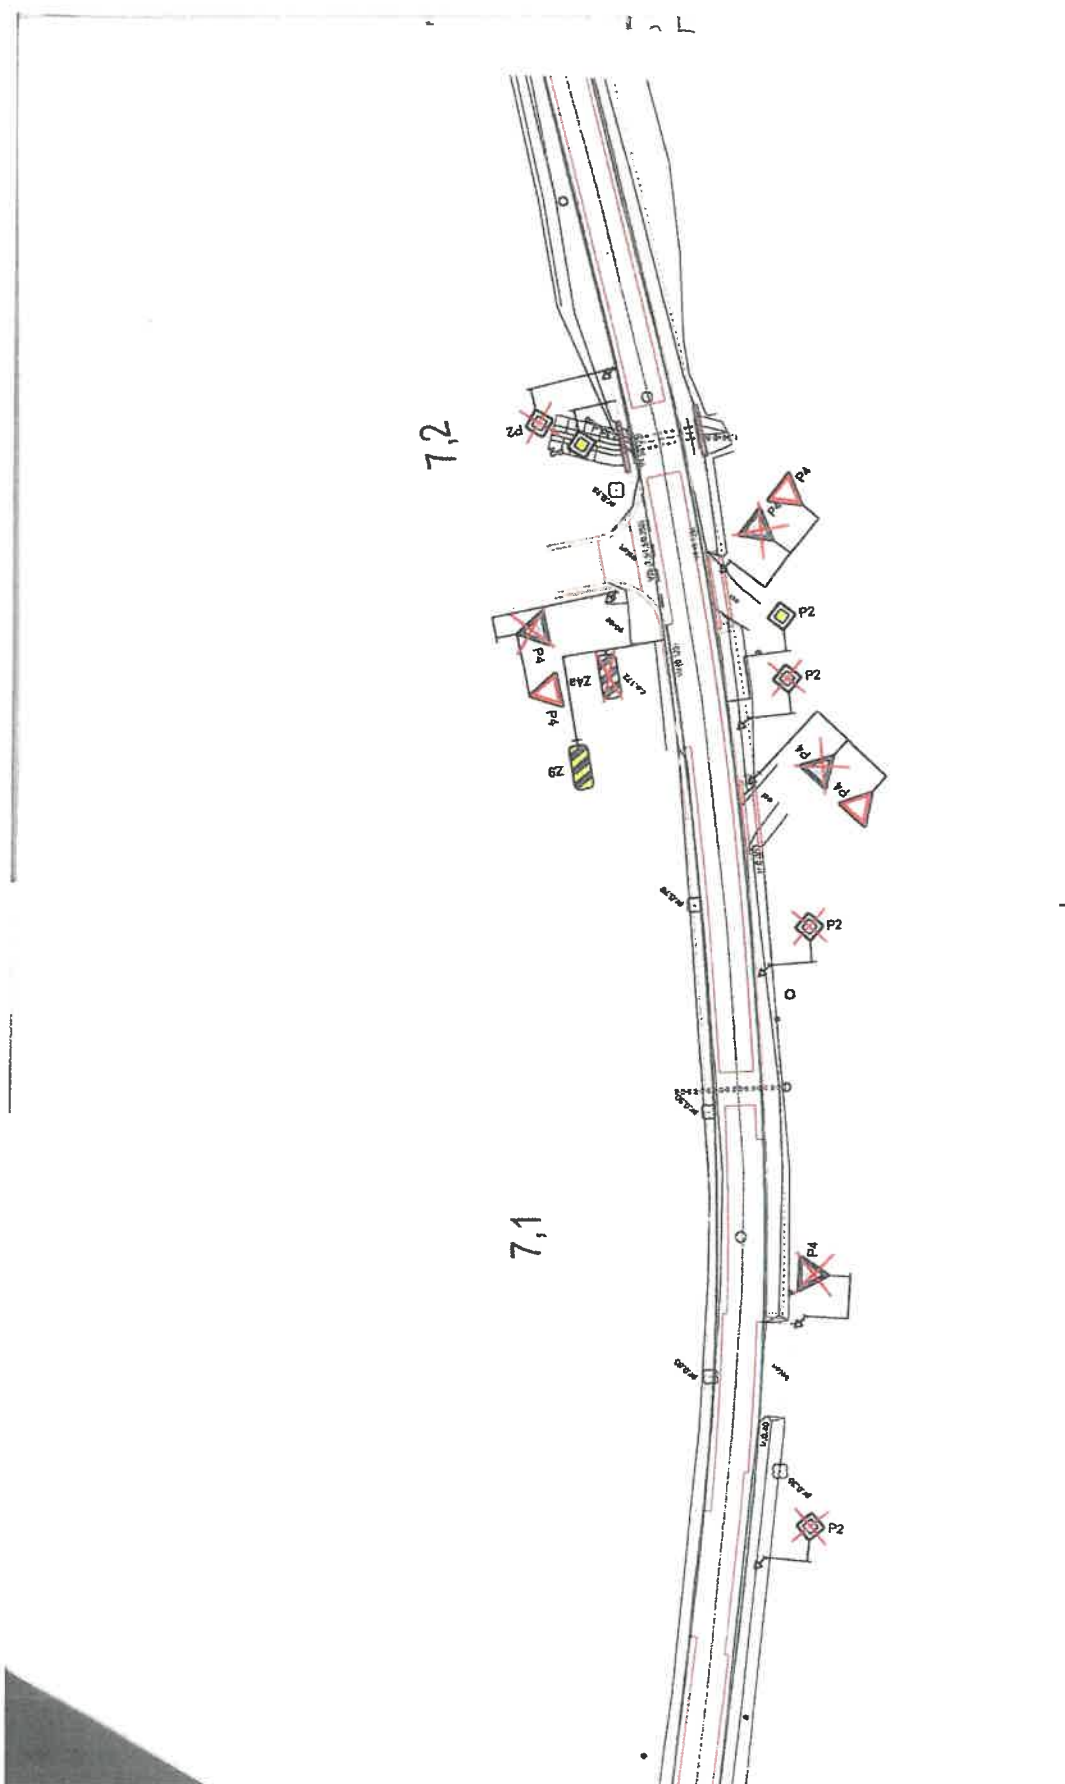

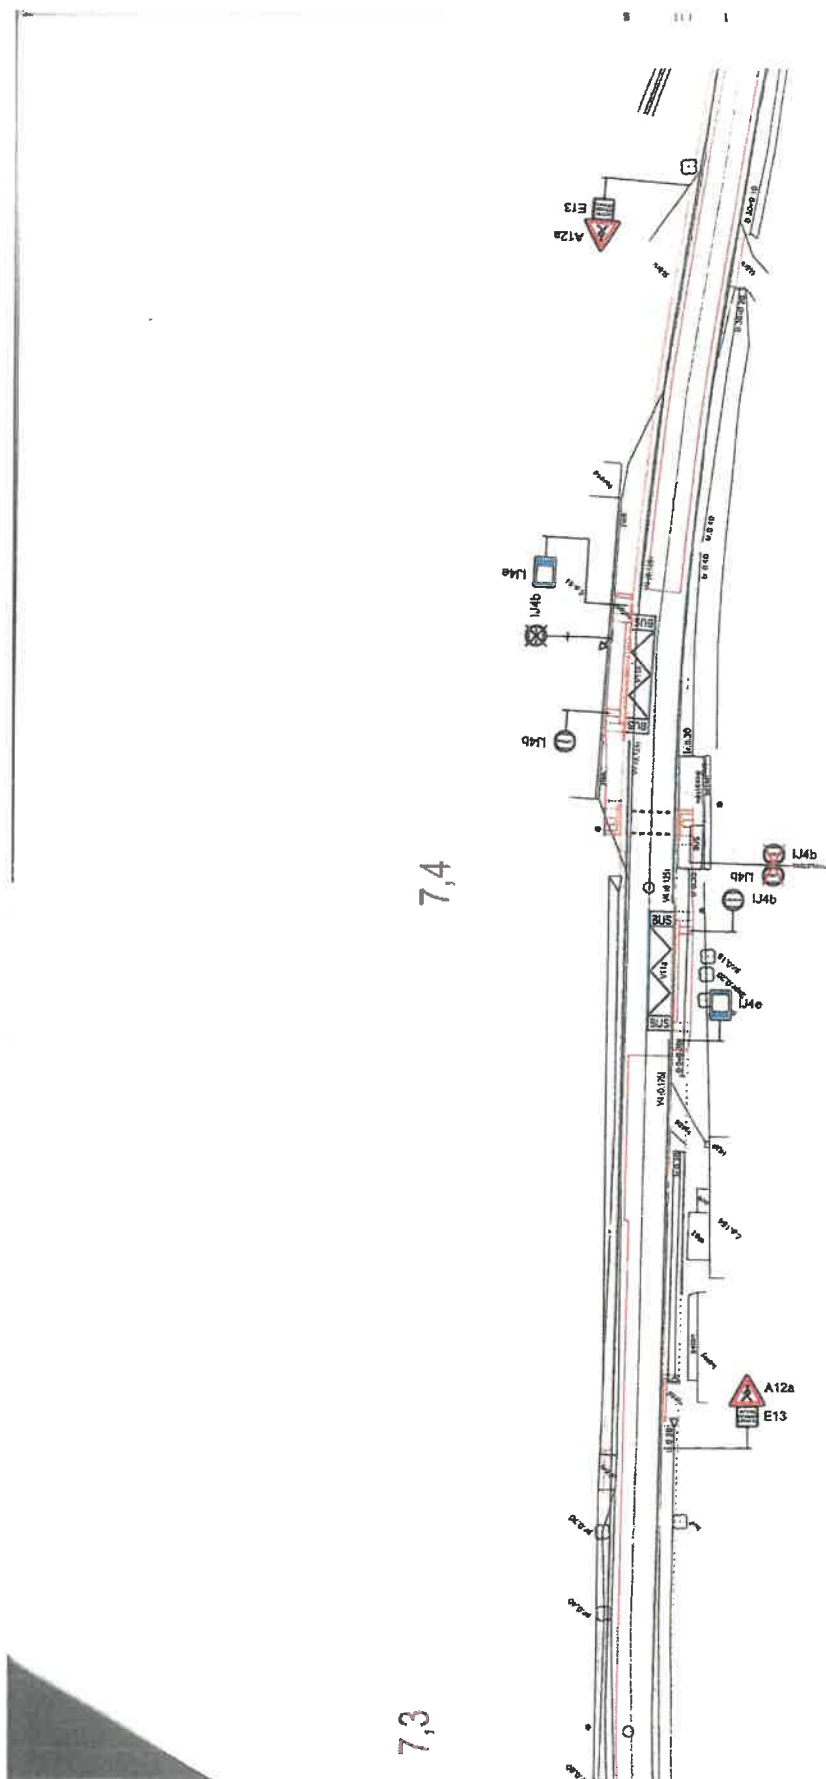

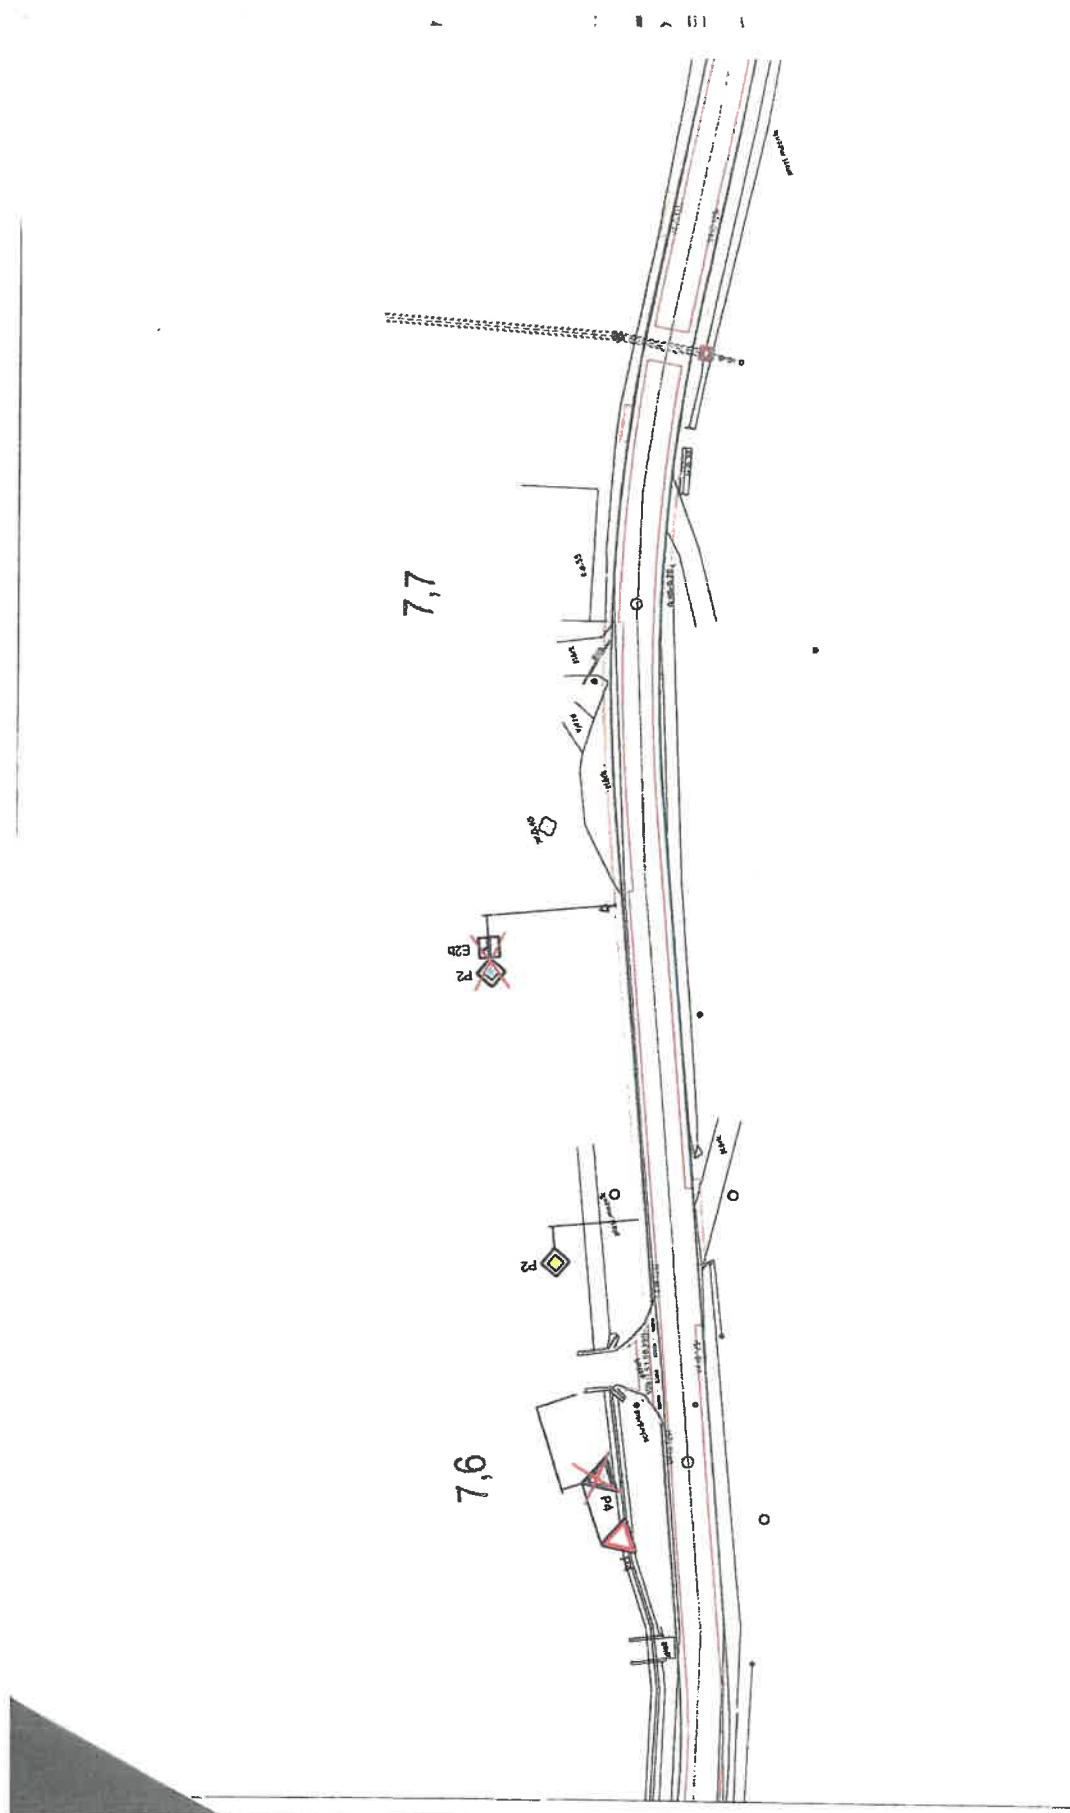

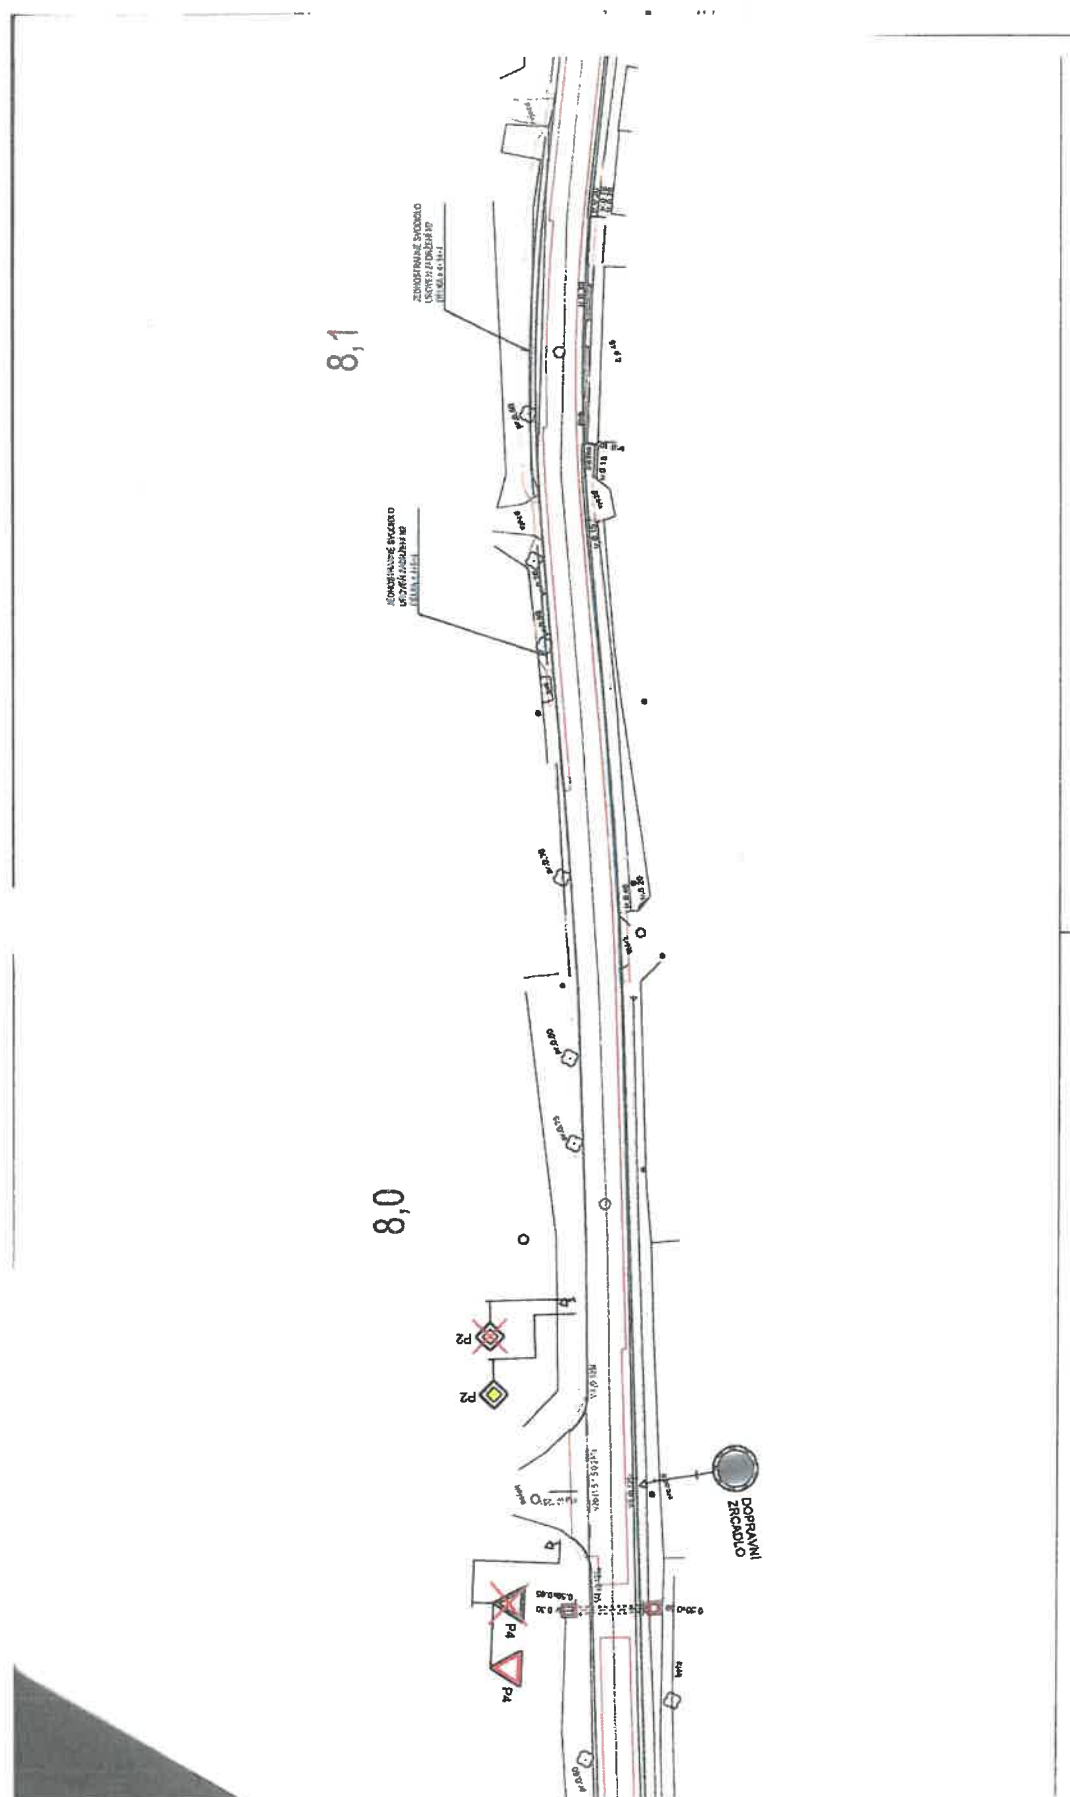

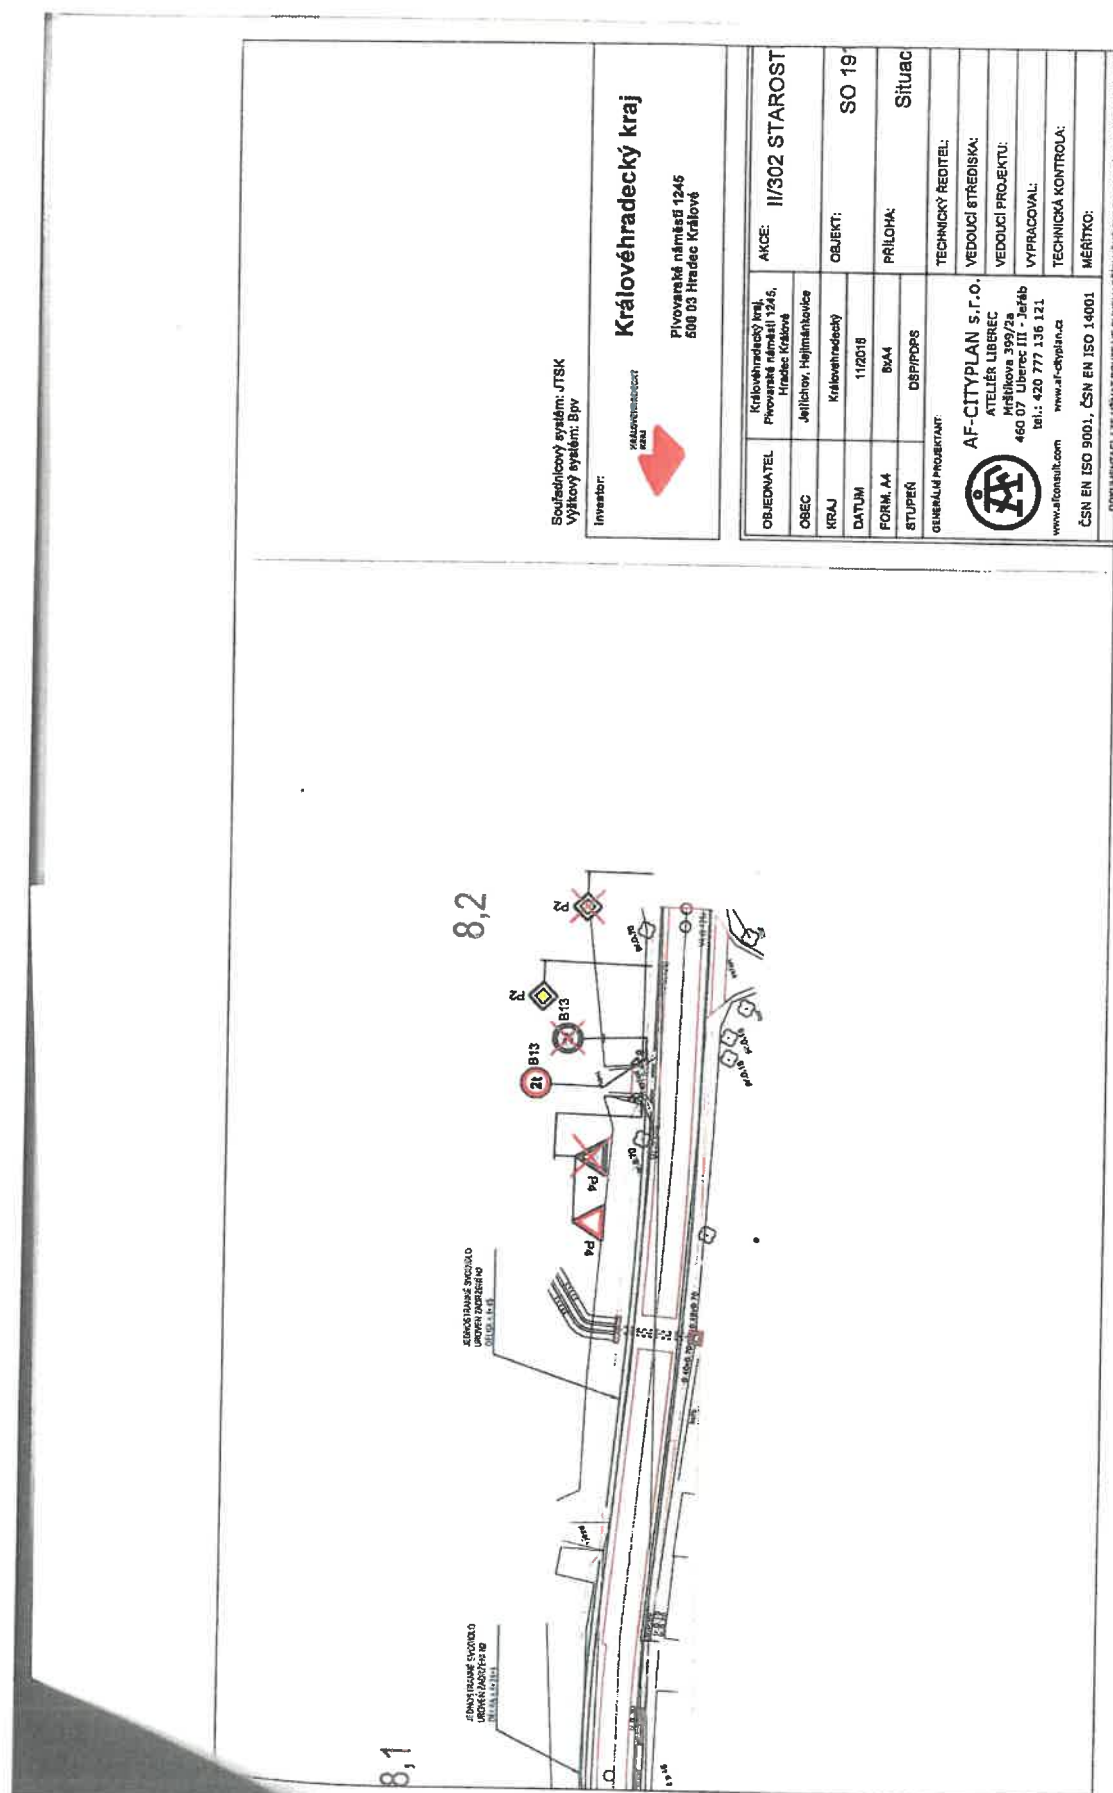

Otisk úředního razítka

Kamil Matěj
referent odboru stavebního úřadu
a územního plánování
Městský úřad Broumov

Toto oznámení musí být vyvěšeno po dobu 15 dnů.

Vyvěšeno dne: 10. 10. 2019

Sejmuto dne: 29. 10. 2019



Razítko, podpis orgánu, který potvrzuje vyvěšení a sejmutí oznámení.

Obdrží:

Královéhradecký kraj, IDDS: gcgbp3q
ÚDRŽBA SILNIC Královéhradeckého kraje a.s., IDDS: p8bghw3
Správa silnic Královéhradeckého kraje, IDDS: 6m8k8ey
STRABAG a.s., Kladská 1082, 500 03 Hradec Králové, IDDS: 8yuchp8
EUROVIA CS, a.s., Odštěpný závod oblast Čechy východ, Piletická 498, 500 41 Hradec Králové, IDDS: bjpdzta
OBEC JETŘICHOV, IDDS: aw5bni8
OBEC HEJTMÁNKOVICE, IDDS: qp5bs7s
Krajské ředitelství policie Královéhradeckého kraje, územní odbor Náchod, dopravní inspektorát, IDDS: urnai6d