
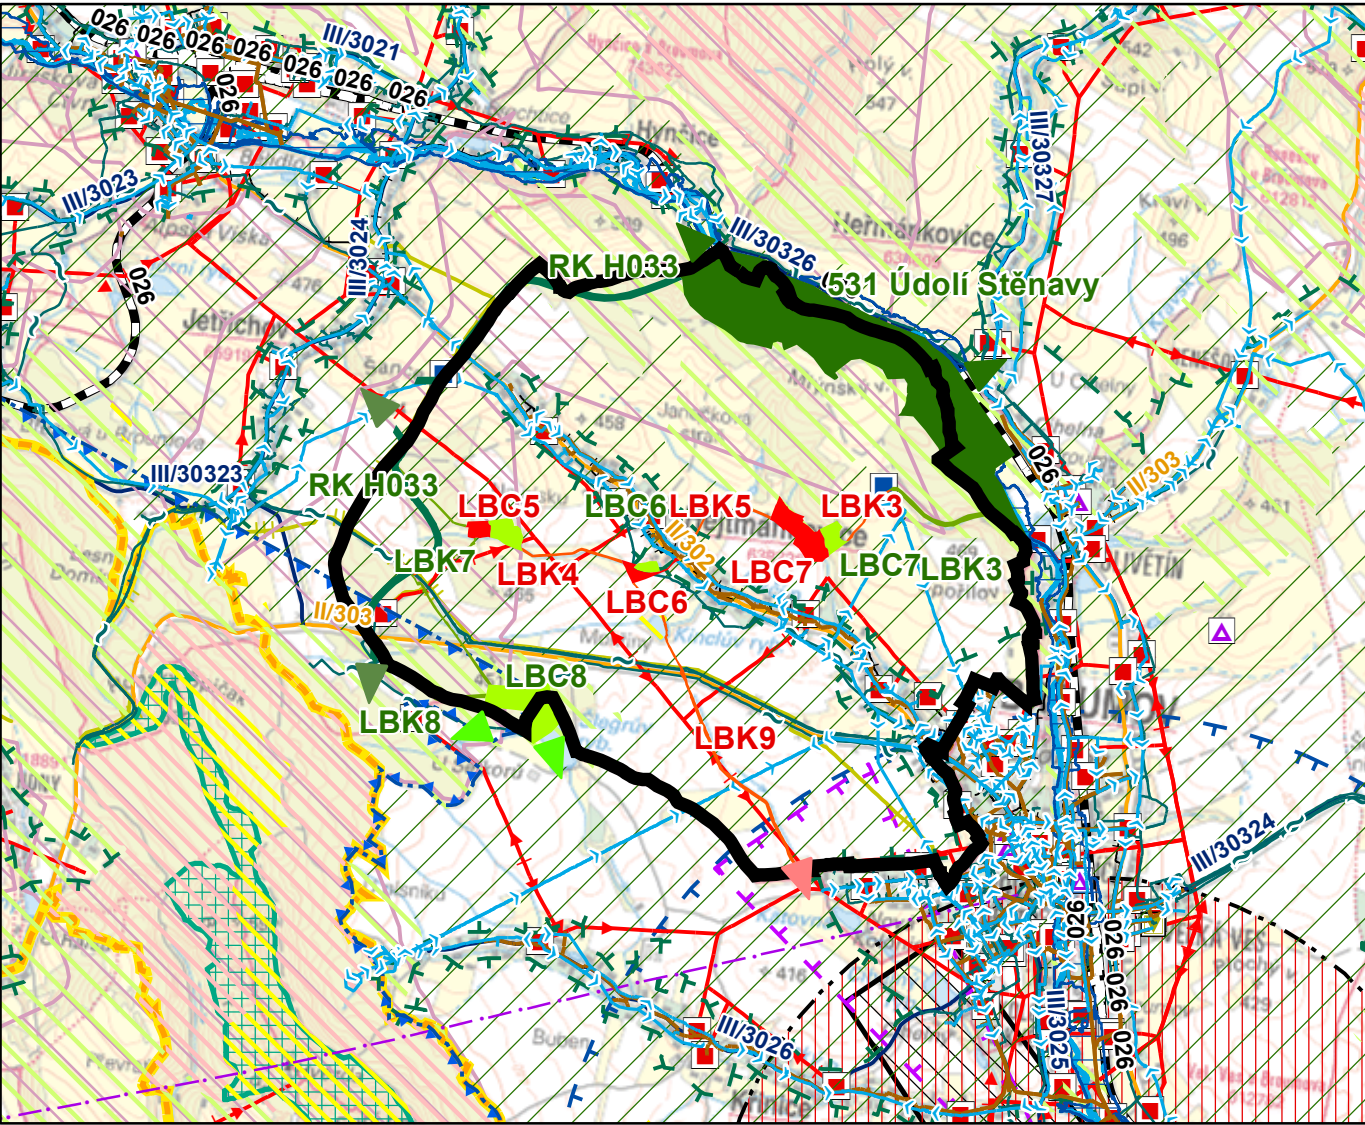


ÚZEMNÍ PLÁN HEJTMÁNKOVICE NÁVRH Změna č. 1

Výkres širších vztahů

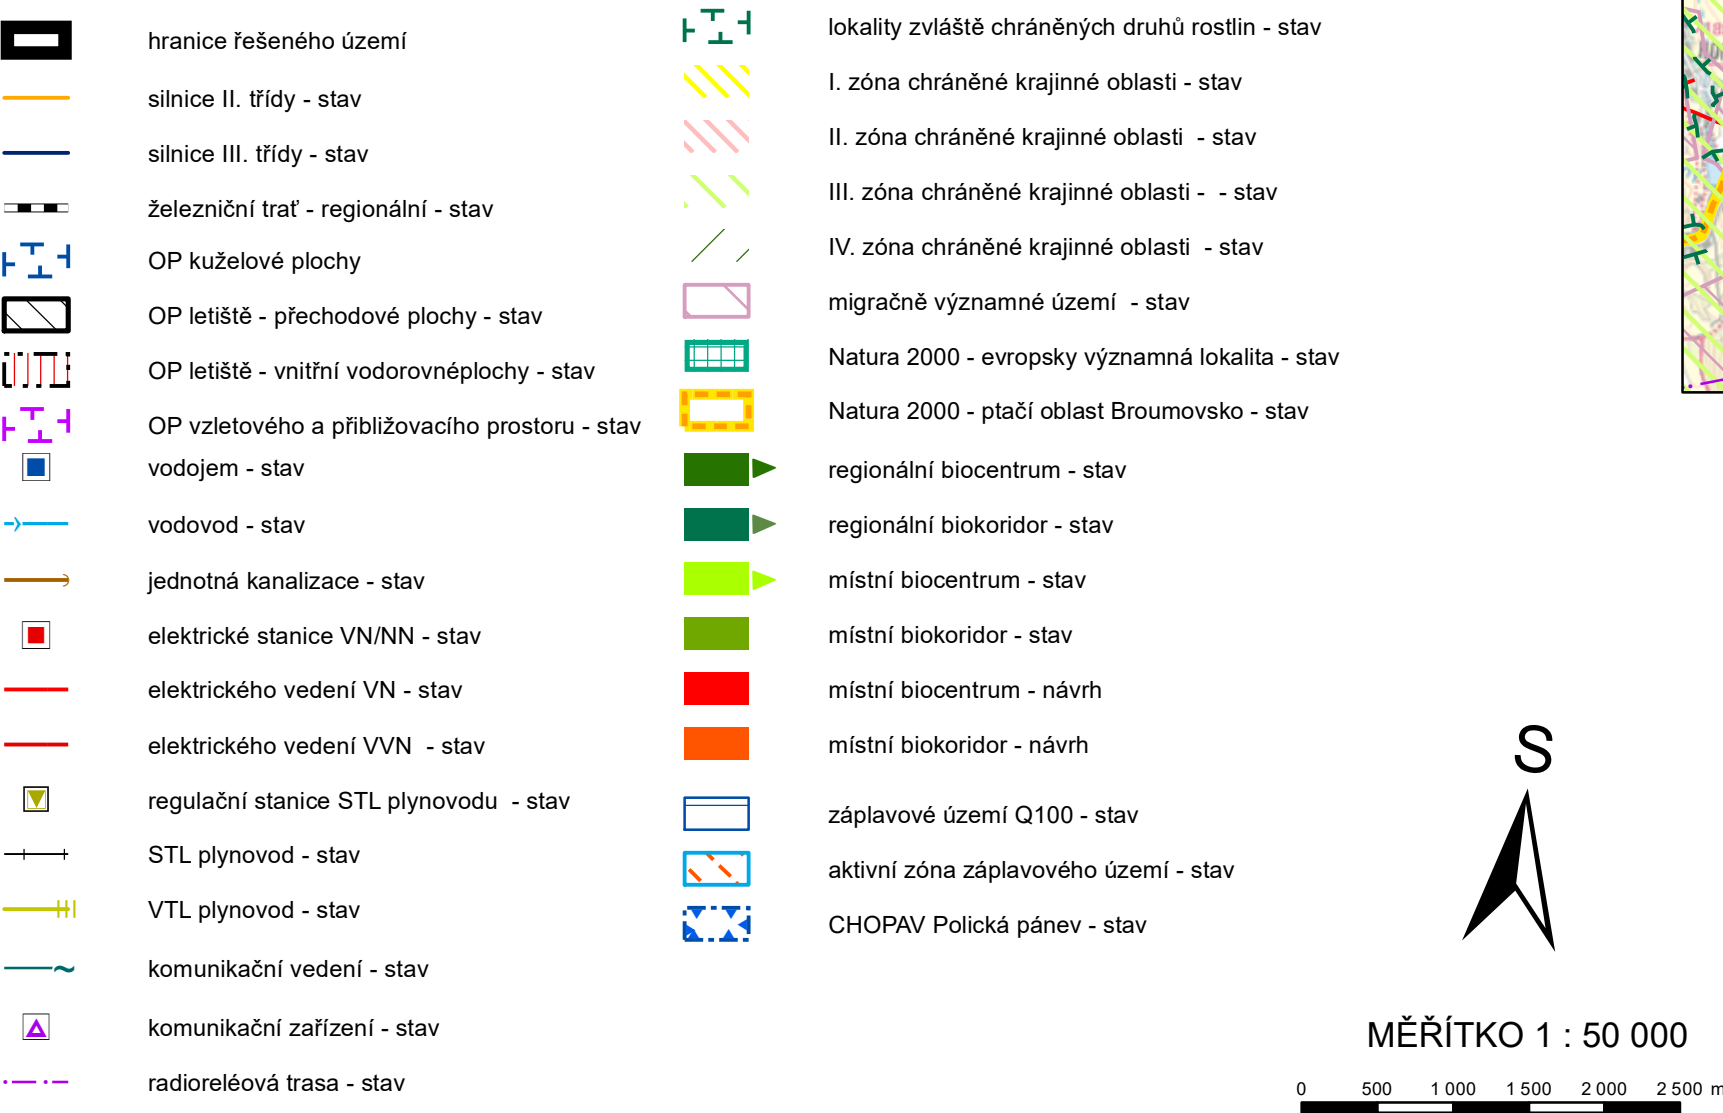

POZNÁMKA:

Celé řešené území se nalézá ve Specifické oblasti Broumovsko NSO1.

Celé řešené území je územím s archeologickými nálezy.

Celé řešené území se nalézá v zájmovém území MO ČR.

HLAVNÍ PROJEKTANT – ODPOVĚDNÝ ZÁSTUPCE ZHOTOVITELE		PROJEKTANT	ZHOTOVITEL  SURPMO
Ing. arch. Alena Koutová, ČKA č. 00750		kolektiv zhotovitele	
OBJEDNATEL / POŘIZOVATEL	KRAJ	OBEC	IČ 01807935
Obec Hejtmánkovice/ Městský úřad Broumov	Královéhradecký	Hejtmánkovice	Opletalova 1626/36, 110 00 Praha 1
Územní plán Hejtmánkovice Odůvodnění Změny č. 1		ZAKÁZKOVÉ ČÍSLO 03649142	
		ÚČELOVÝ STUPEŇ ÚPD	
NÁVRH		FORMÁT 980 × 900 mm	
		PROFESE URB	
Výkres širších vztahů		DATUM 06/2021	
		MĚŘÍTKO 1:5 000	
		ČÍSLO II.2.b.	